



---

**2020\_CVB\_06991 Nieuw aanvullend reglement van de politie op het wegverkeer - gemeenteweg - Isabellakaai - nieuwe fietsmaatregelen - Goedkeuring**

**Beslissing:** Goedgekeurd in besloten vergadering van 9 juli 2020

**Zijn aanwezig bij de beslissing van dit punt:**

de heer Mathias De Clercq, burgemeester-voorzitter  
de heer Filip Watteeuw, schepenen; mevrouw Sofie Bracke, schepenen; mevrouw Elke Decruynaere, schepenen; mevrouw Astrid De Bruycker, schepenen; de heer Sami Souguir, schepenen; mevrouw Tine Heyse, schepenen; mevrouw Annelies Storms, schepenen; de heer Rudy Coddens, schepenen  
mevrouw Mieke Hullebroeck, algemeen directeur; de heer Danny Van Campenhout, adjunct-algemeendirecteur

**Bevoegd:** Filip Watteeuw

**Betrokken:** Mathias De Clercq

**Juridisch kader**

**De volgende bepalingen zijn van toepassing inzake de bevoegdheid:**

- De Nieuwe Gemeentewet 24 juni 1988, artikel 119;
- Het Decreet over het lokaal bestuur van 22 december 2017, artikel 41, 2°;
- Het Decreet van 16 mei 2008 betreffende de aanvullende reglementen op het wegverkeer en de plaatsing en bekostiging van verkeerstekens, artikel 4, § 1, 2de lid en artikel 5, § 1, 2de lid.
- Het gemeenteraadsbesluit van 14 december 2015, houdende de delegatie van de vaststellingsbevoegdheid inzake gemeentelijke aanvullende reglementen op het wegverkeer.

**De beslissing wordt genomen op grond van:**

- Wet betreffende de politie over het wegverkeer, gecoördineerd bij Koninklijk Besluit van 16 maart 1968;
- Decreet van 16 mei 2008 betreffende de aanvullende reglementen op het wegverkeer en de plaatsing en bekostiging van de verkeerstekens;
- Koninklijk Besluit van 1 december 1975 houdende algemeen reglement op de politie van het wegverkeer en van het gebruik van de openbare weg;
- Ministerieel Besluit van 11 oktober 1976 waarbij de minimumafmetingen en de bijzondere plaatsingsvoorwaarden van de verkeerstekens worden bepaald;
- Uitvoeringsbesluit van 23 januari 2009 betreffende de aanvullende reglementen op het wegverkeer en de plaatsing en bekostiging van de verkeerstekens;
- Omzendbrief MOB/2009/1 van 3 april 2009;

- Het reglement houdende de voorwaarden tot het toekennen van parkeerplaatsen voor personen met een handicap, goedgekeurd in de gemeenteraad van 25 april 2016.

## **Motivering**

De nieuwe maatregel die bij dit besluit wordt getroffen is noodzakelijk om een veilig verloop van het verkeer te verzekeren, zijnde het fietspad mag niet worden gevolgd door bestuurders van tweewielige bromfietsen klasse B.

Bij het collegebesluit van 17 mei 2018 werd de signalisatie betreffende de fietsstraat verduidelijkt.

Bij collegebesluit van 22 maart 2018 werd de bestaande toestand geregulariseerd en werd de Isabellakaai, tussen huisnummer 27 en het kruispunt met het Vlienderpad, ingericht als fietsstraat.

De Isabellakaai maakt deel uit van de zone 30 binnen de R40 (Stadsring).

## **Bijgevoegde bijlage(n):**

- Aanvullend reglement cluster Isabellakaai dossier MB-20-07268 (deel van de beslissing)
- Signalisatieplan cluster Isabellakaai dossier MB-20-07268 (deel van de beslissing)
- Historiek cluster Isabellakaai dossier MB-20-07268

## **Beslissing**

**Beslist het volgende:**

### **Artikel 1:**

Heft op het aanvullend reglement van de politie op het wegverkeer betreffende de gemeenteweg straat Isabellakaai, goedgekeurd in zitting van 17 mei 2018, van zodra het nieuwe reglement in werking treedt.

### **Artikel 2:**

Keurt goed het bijgevoegd aanvullend reglement van de politie op het wegverkeer betreffende de gemeenteweg Isabellakaai.

## Aanvullend reglement van de politie op het wegverkeer - gemeenteweg – Isabellakaai

Goedgekeurd in het College van Burgemeester en Schepenen van 9 juli 2020

Bekendgemaakt op 13 juli 2020

Geldig vanaf 18 juli 2020

Referentienummer 2020\_CVB\_06991

### Reglement

- Artikel 1.** Op de Isabellakaai ter hoogte van het kruispunt met de fietsonderdoorgang onder de Sint-Lievenslaan, aan de zuidelijke zijde van het kruispunt geldt:
- de bestuurders moeten voorrang verlenen;
  - het tracé van de weg waarop de bestuurders aan het volgend kruispunt voorrang hebben, wordt aangegeven;
  - de plaats waar de bestuurders, zo nodig, moeten stoppen om voorrang te verlenen, wordt aangeduid.
- Dit wordt gesignaleerd door:
- verkeersborden B1
  - de verkeersborden worden aangevuld met onderborden Type VIII
  - wegmarkeringen overeenkomstig art.76.2 van de wegcode
- Artikel 2.** Op de Isabellakaai ter hoogte van het kruispunt met het Vlienderpad; op de Isabellakaai ter hoogte van het kruispunt met de fietsonderdoorgang onder de Sint-Lievenslaan; op de fietsonderdoorgang onder de Sint-Lievenslaan ter hoogte van het kruispunt met de Isabellakaai geldt:
- de bestuurders hebben voorrang.
- Dit wordt gesignaleerd door:
- verkeersborden B15
- Artikel 3.** Op de Isabellakaai van het kruispunt met het Stalhof tot het kruispunt met de Citadellaan in de richting van het kruispunt met de Citadellaan geldt:
- verboden rijrichting voor iedere bestuurder;
  - de maatregel geldt niet voor fietsers.
- In de tegenovergestelde richting geldt:
- toegelaten rijrichting op de openbare weg met eenrichtingsverkeer;
  - fietsers mogen in beide richtingen rijden.
- Dit wordt gesignaleerd door:
- verkeersborden C1

- de verkeersborden worden aangevuld met onderborden M2
- verkeersborden F19
- de verkeersborden worden aangevuld met onderborden M4

**Artikel 4.** Op de Isabellakaai van het kruispunt met de Citadellaan tot het kruispunt met het Vlienderpad aan de oostelijke zijde van de weg geldt:

het parkeren is verboden;

het einde van de parkeerreglementering wordt aangeduid;

het begin van de parkeerreglementering wordt aangeduid.

Dit wordt gesignaleerd door:

- verkeersborden E1

- de verkeersborden worden aangevuld met x-borden Xb, Xa

**Artikel 5.** Op de Isabellakaai ter hoogte van huisnummer 8 van het Stalhof geldt:

het parkeren is toegelaten;

de maatregel geldt alleen voor de fietsers.

Dit wordt gesignaleerd door:

- verkeersborden E9a

- de verkeersborden worden aangevuld met onderborden M1

**Artikel 6.** Op de Isabellakaai vanaf het begin van de straat dat grenst aan de Citadellaan, tot en met huisnummer 134 in de richting van Stalhof geldt:

het parkeren is toegelaten;

het parkeren is voorbehouden voor voertuigen waarop de bewonerskaart is aangebracht;

het einde van de parkeerreglementering wordt aangeduid;

het begin van de parkeerreglementering wordt aangeduid;

de parkeerreglementering geldt over een afstand van meer dan 300 meter.

Dit wordt gesignaleerd door:

- verkeersborden E9a

- de verkeersborden worden aangevuld met onderborden Type VII

- de verkeersborden worden aangevuld met x-borden Xb, Xa, Xd

**Artikel 7.** Op de Isabellakaai van huisnummer 27 tot het kruispunt met het Vlienderpad in beide richtingen geldt:

de fietsstraat wordt afgebakend. Het begin van de fietsstraat wordt aangeduid ;

ook het einde van de fietsstraat wordt aangeduid.

Dit wordt gesignaleerd door:

- verkeersborden F111

- verkeersborden F113

**Artikel 8.** Op de fietsonderdoorgang onder de R40 van de Isabellakaai tot de Stropkaai aan de oostelijke zijde van de weg in de richting van de Stropkaai geldt:

**fietsers en bestuurders van tweewielige bromfietsen klasse A moeten het dubbelrichtings-fietspad volgen, voor zover het in de door hen gevolgde rijrichting is gesignaleerd;**

**het fietspad mag niet worden gevolgd door bestuurders van tweewielige bromfietsen klasse B.**

**Dit wordt gesignaleerd door:**

**- verkeersborden D7**

**- de verkeersborden worden aangevuld met onderborden M7**

**Artikel 9. Op de Isabellakaai ter hoogte van huisnummer 27 en huisnummer 28 geldt: bestuurders mogen niet rijden, stilstaan of parkeren op de markeringen.**

**Dit wordt gesignaleerd door:**

**- wegmarkeringen overeenkomstig art.77.4 van de wegcode**

**Artikel 10. Op de Isabellakaai van het kruispunt met de Citadellaan tot huisnummer 26; op de Isabellakaai van huisnummer 29 tot huisnummers 30-134 geldt:**

**voertuigen moeten parkeren binnen de afgebakende plaatsen.**


**Dit wordt gesignaleerd door:**

**- wegmarkeringen overeenkomstig art.77.5 van de wegcode**






---

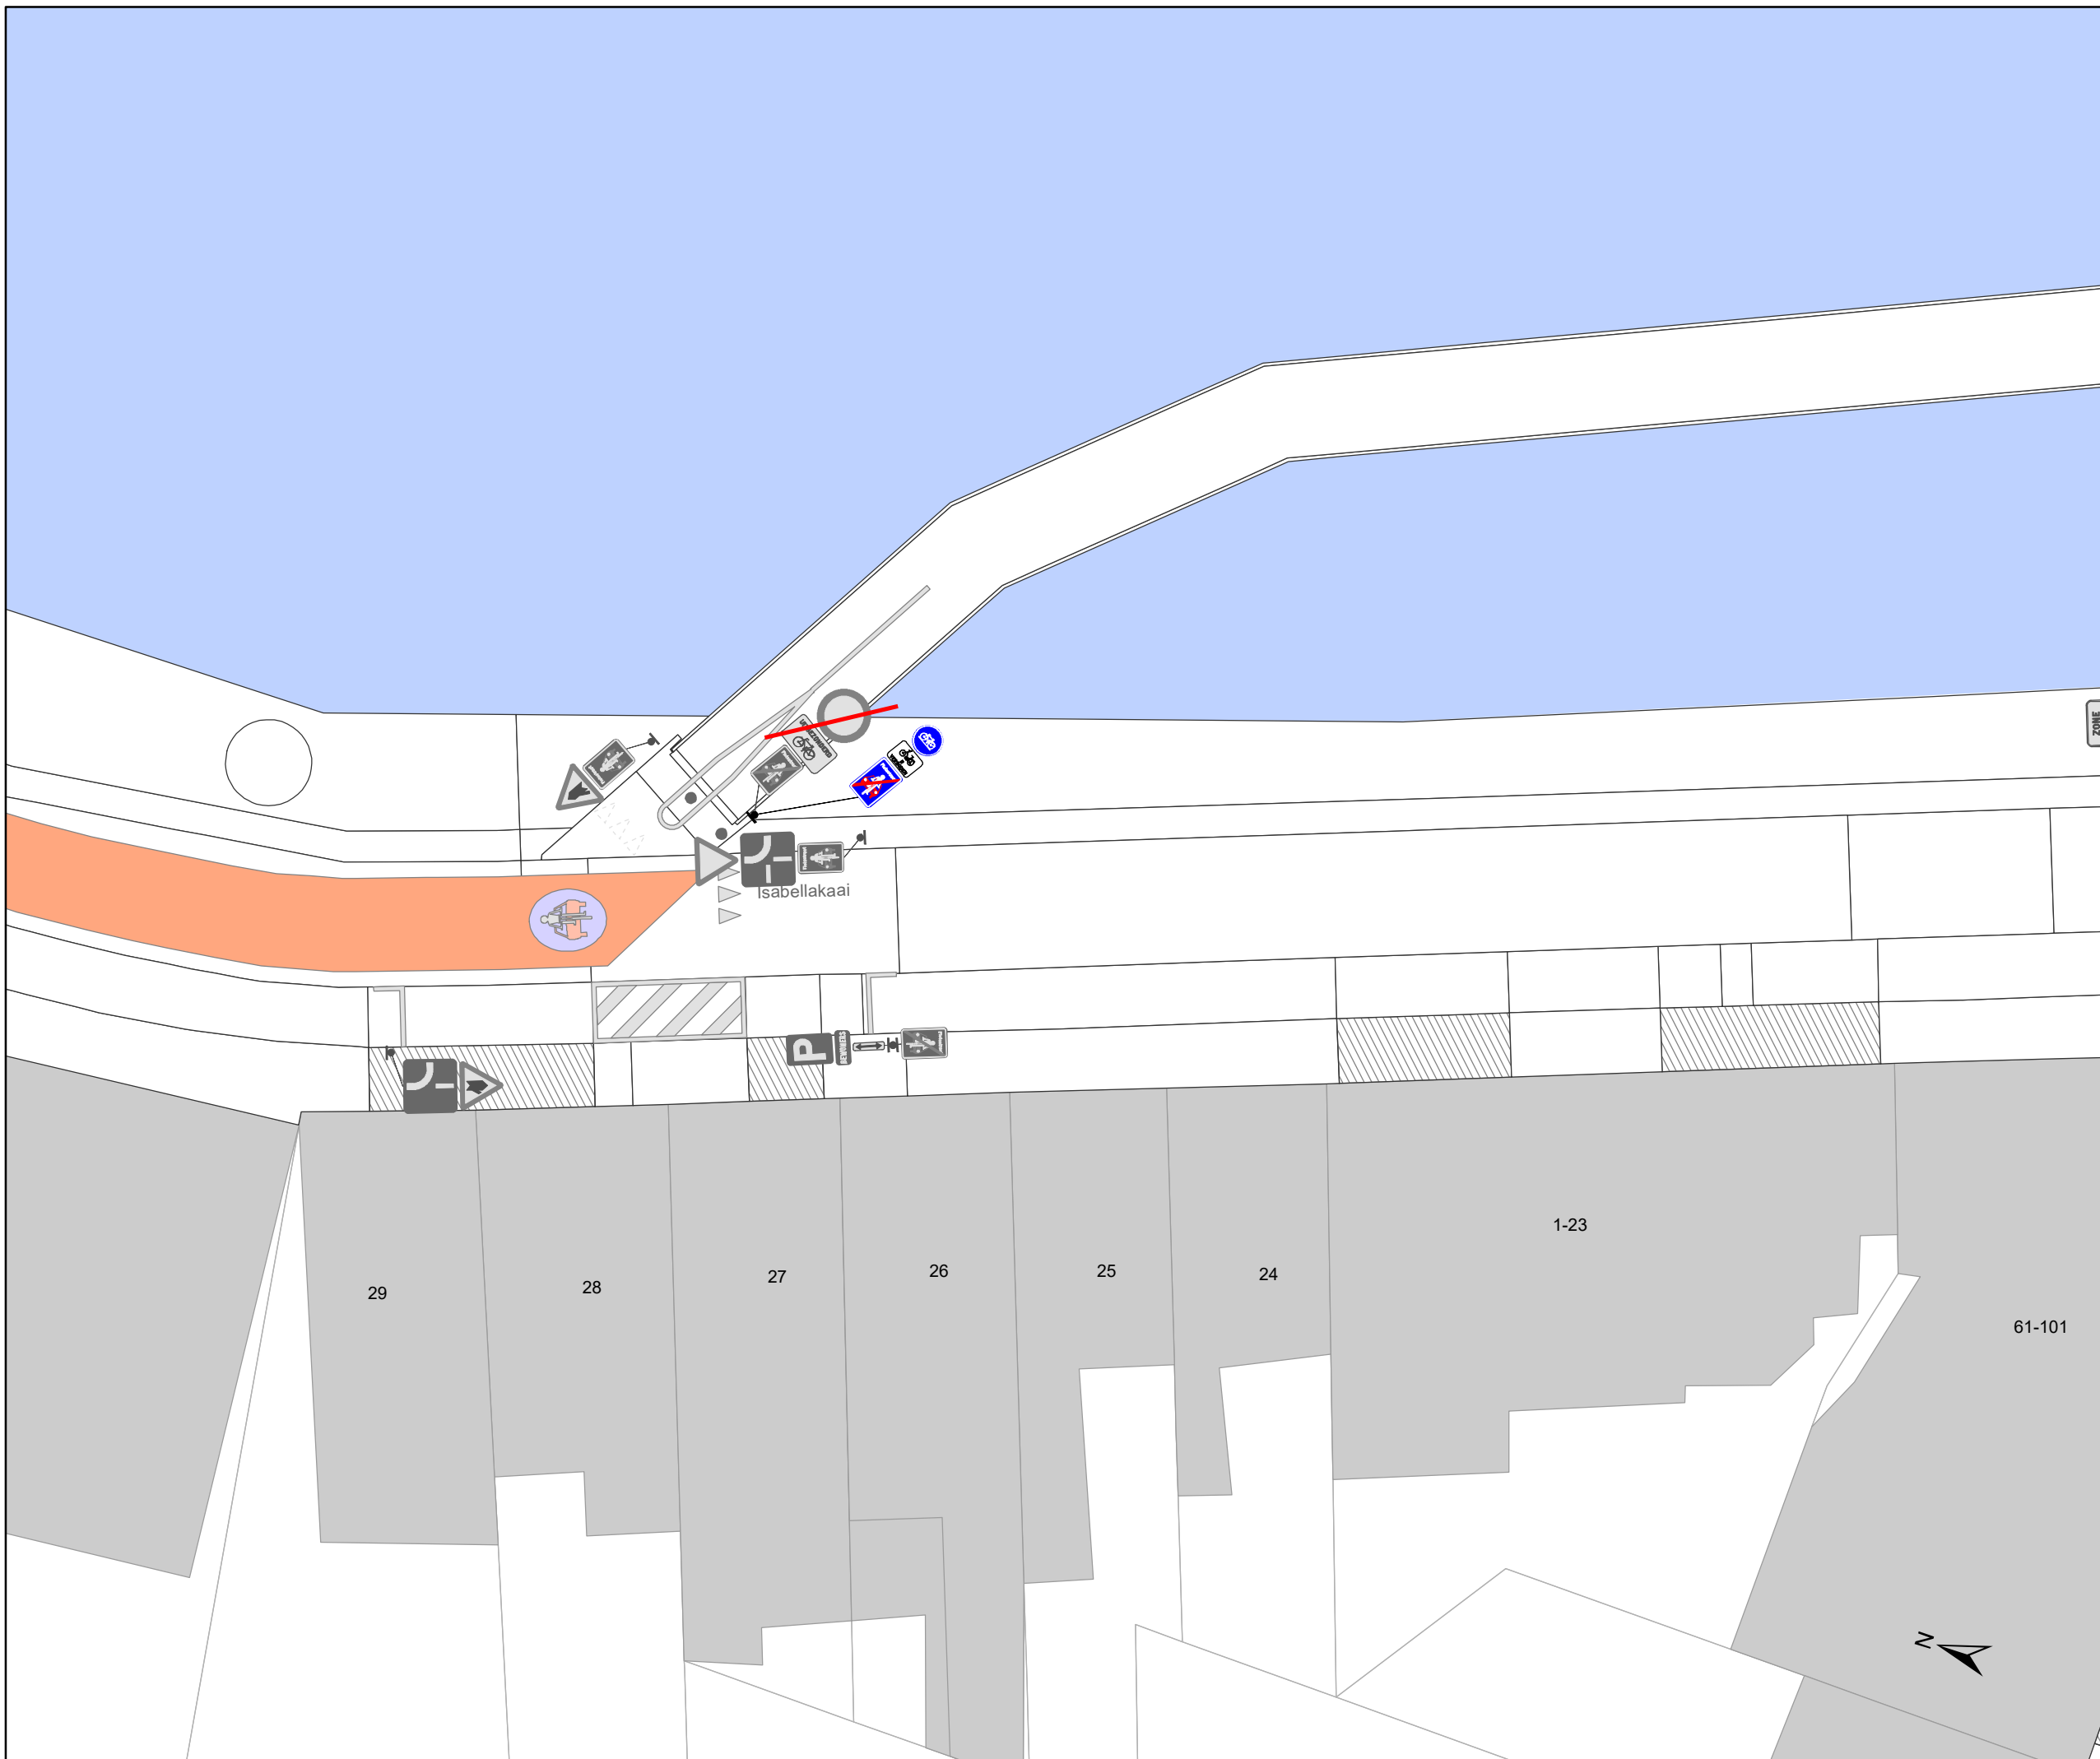(einde reglement)



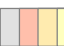

# Legende


-  Bestaande verkeersborden
-  Geplande verkeersborden
-  Te verwijderen verkeersborden
-  Bestaande wegmarkeringen
-  Geplande wegmarkeringen
-  Te verwijderen wegmarkeringen

## Straatmeubilair

-  Gepland paaltje
-  Bestaand paaltjes

## Overige

-  Ander gepland dossier
-  Bestaande fietsenstalling
-  Geplande fietsenstalling
-  New-Jersey-betonblokken

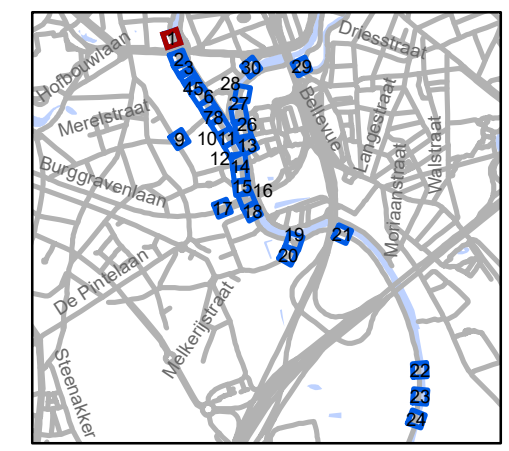


**gent:** Mobiliteitsbedrijf stad Gent  
Verkeerstechnische taken

## Stropkaai fietsstraat

Dossiernummer MB-20-07268

DATUM	SCHAAL	PLAN	ADVISEUR	TEKENAAR	PF
24/06/2020	1/200	1/30	DP	baetenel	A4

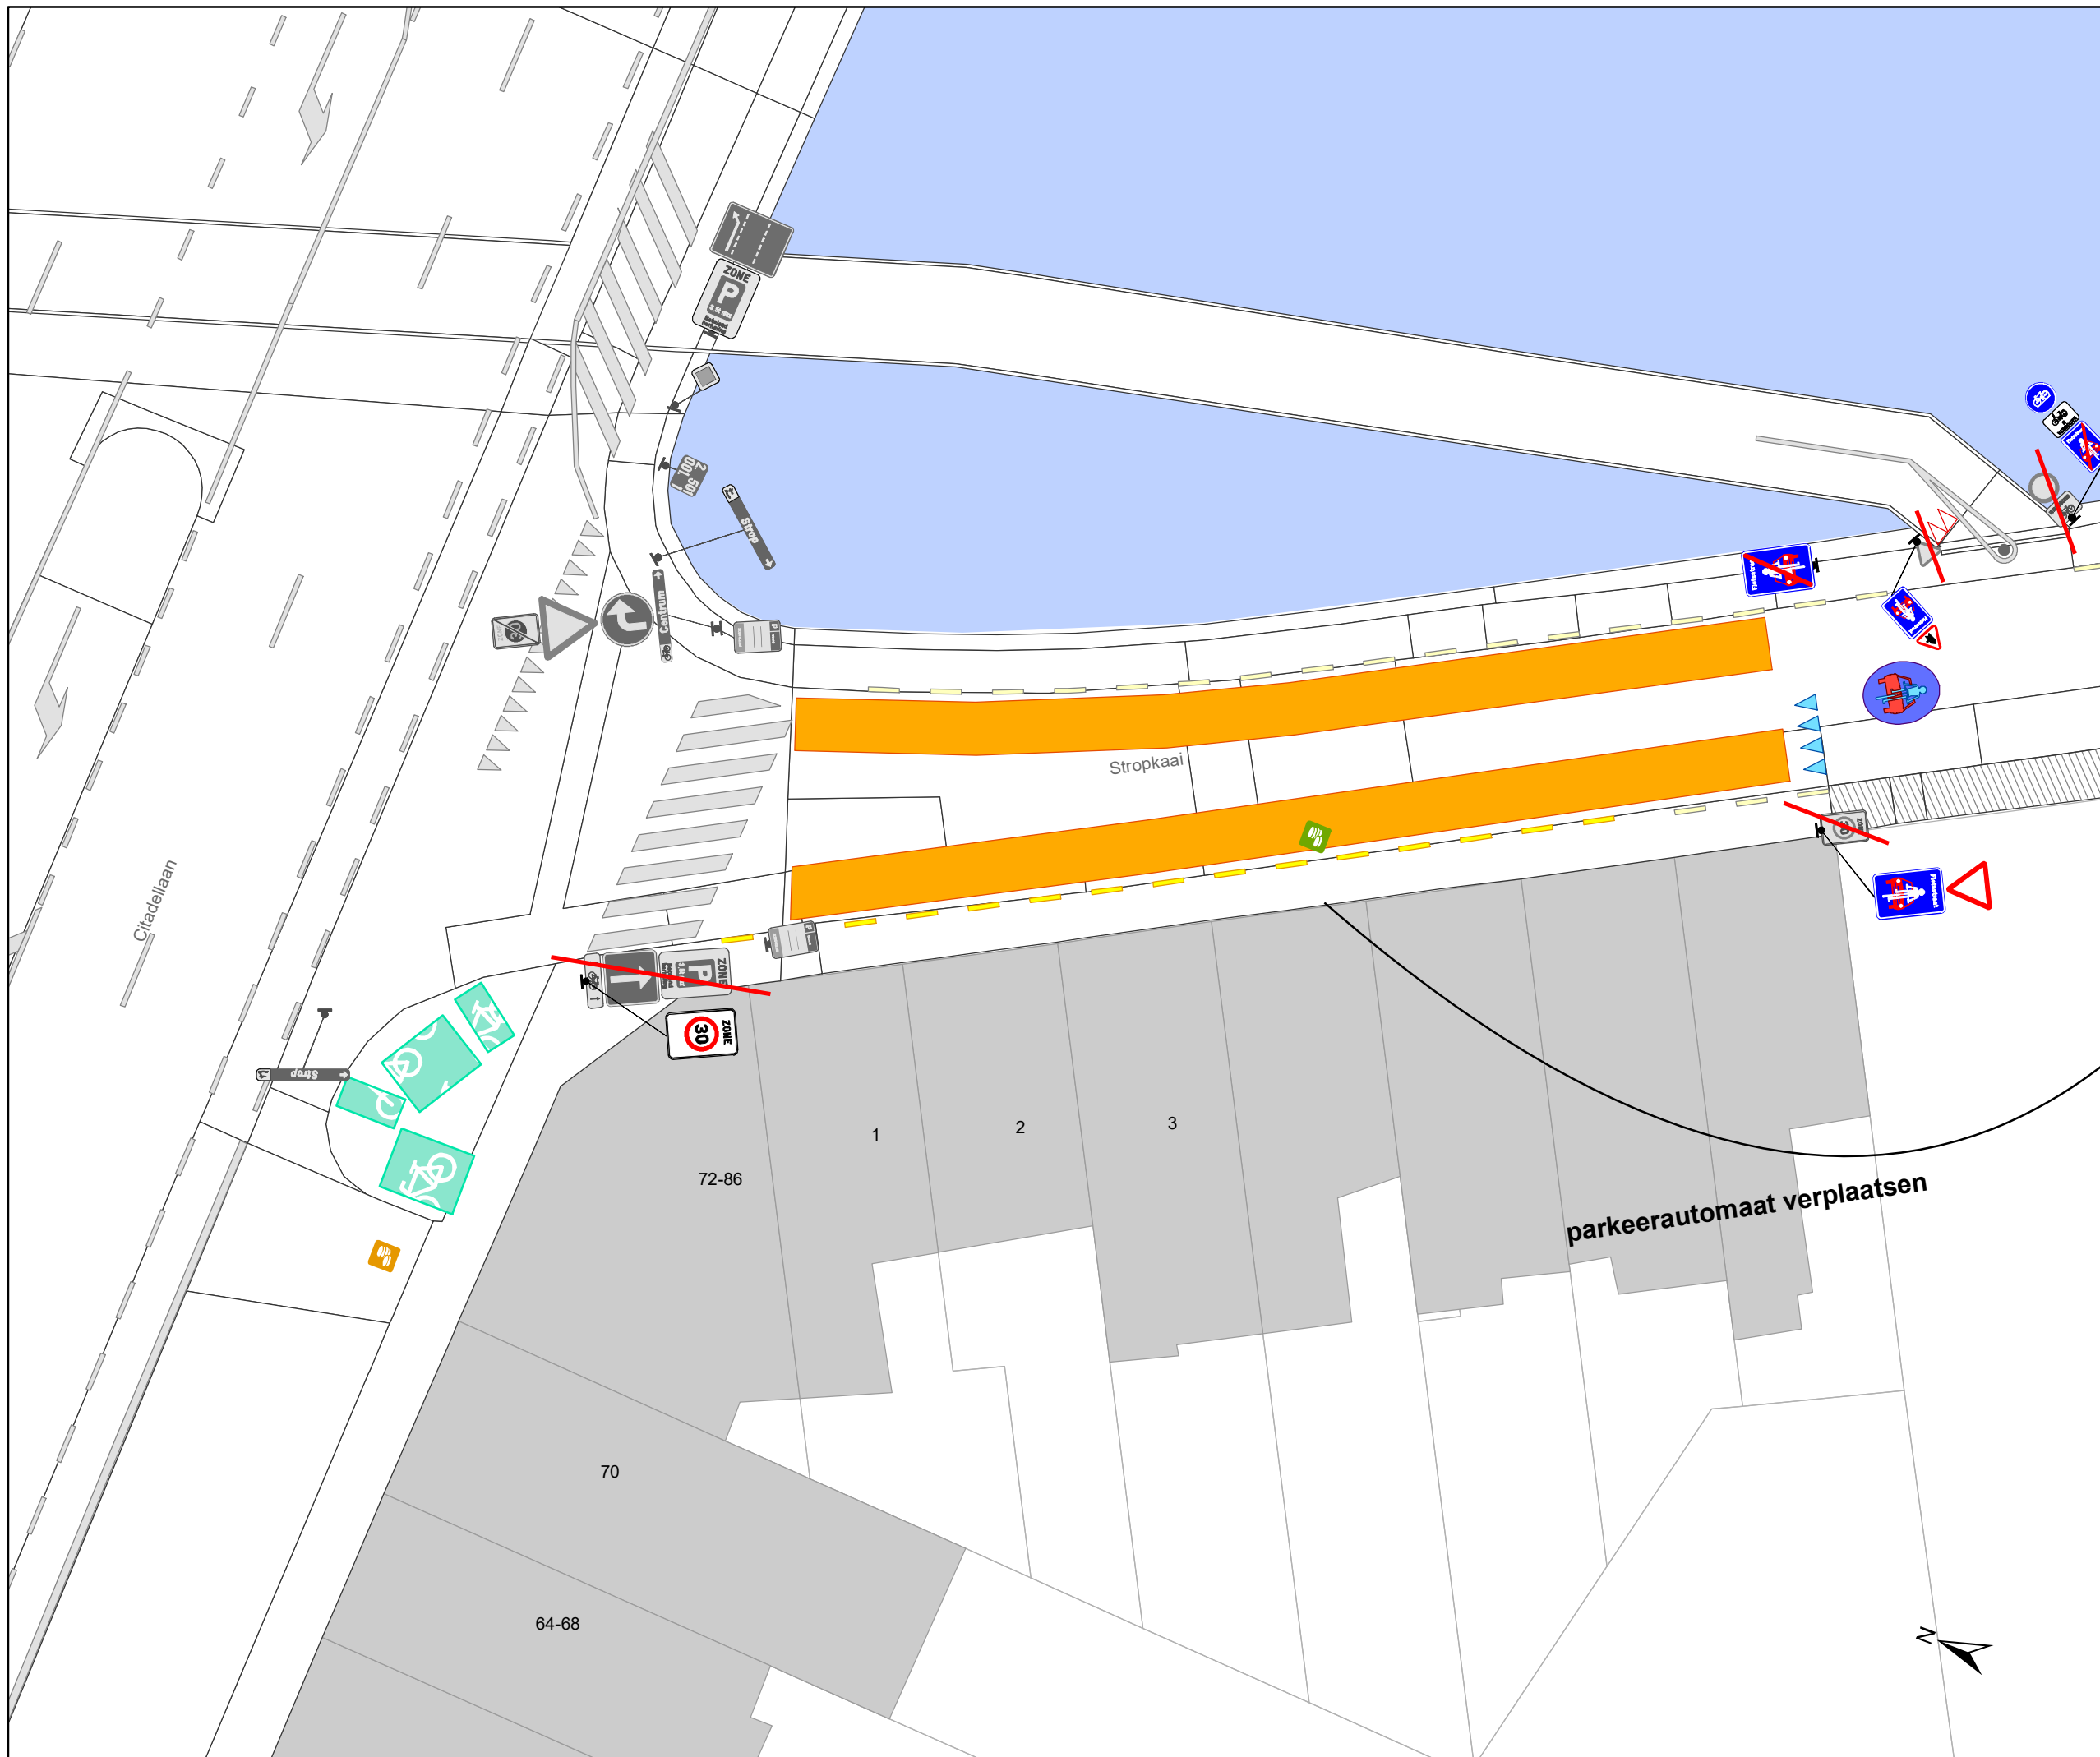


# Legende

- Bestaande verkeersborden
- Geplande verkeersborden
- Te verwijderen verkeersborden
- Bestaande wegmarkeringen
- Geplande wegmarkeringen
- Te verwijderen wegmarkeringen

- ### Straatmeubilair
- Gepland paaltje
  - Bestaand paaltjes

- ### Overige
- Ander gepland dossier
  - Bestaande fietsenstalling
  - Geplande fietsenstalling
  - New-Jersey-betonblokken

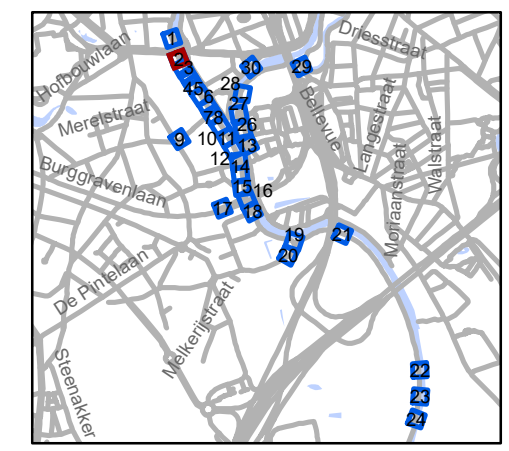


**gent:** Mobiliteitsbedrijf stad Gent  
Verkeerstechnische taken




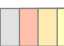


**Stropkaai  
fietsstraat**

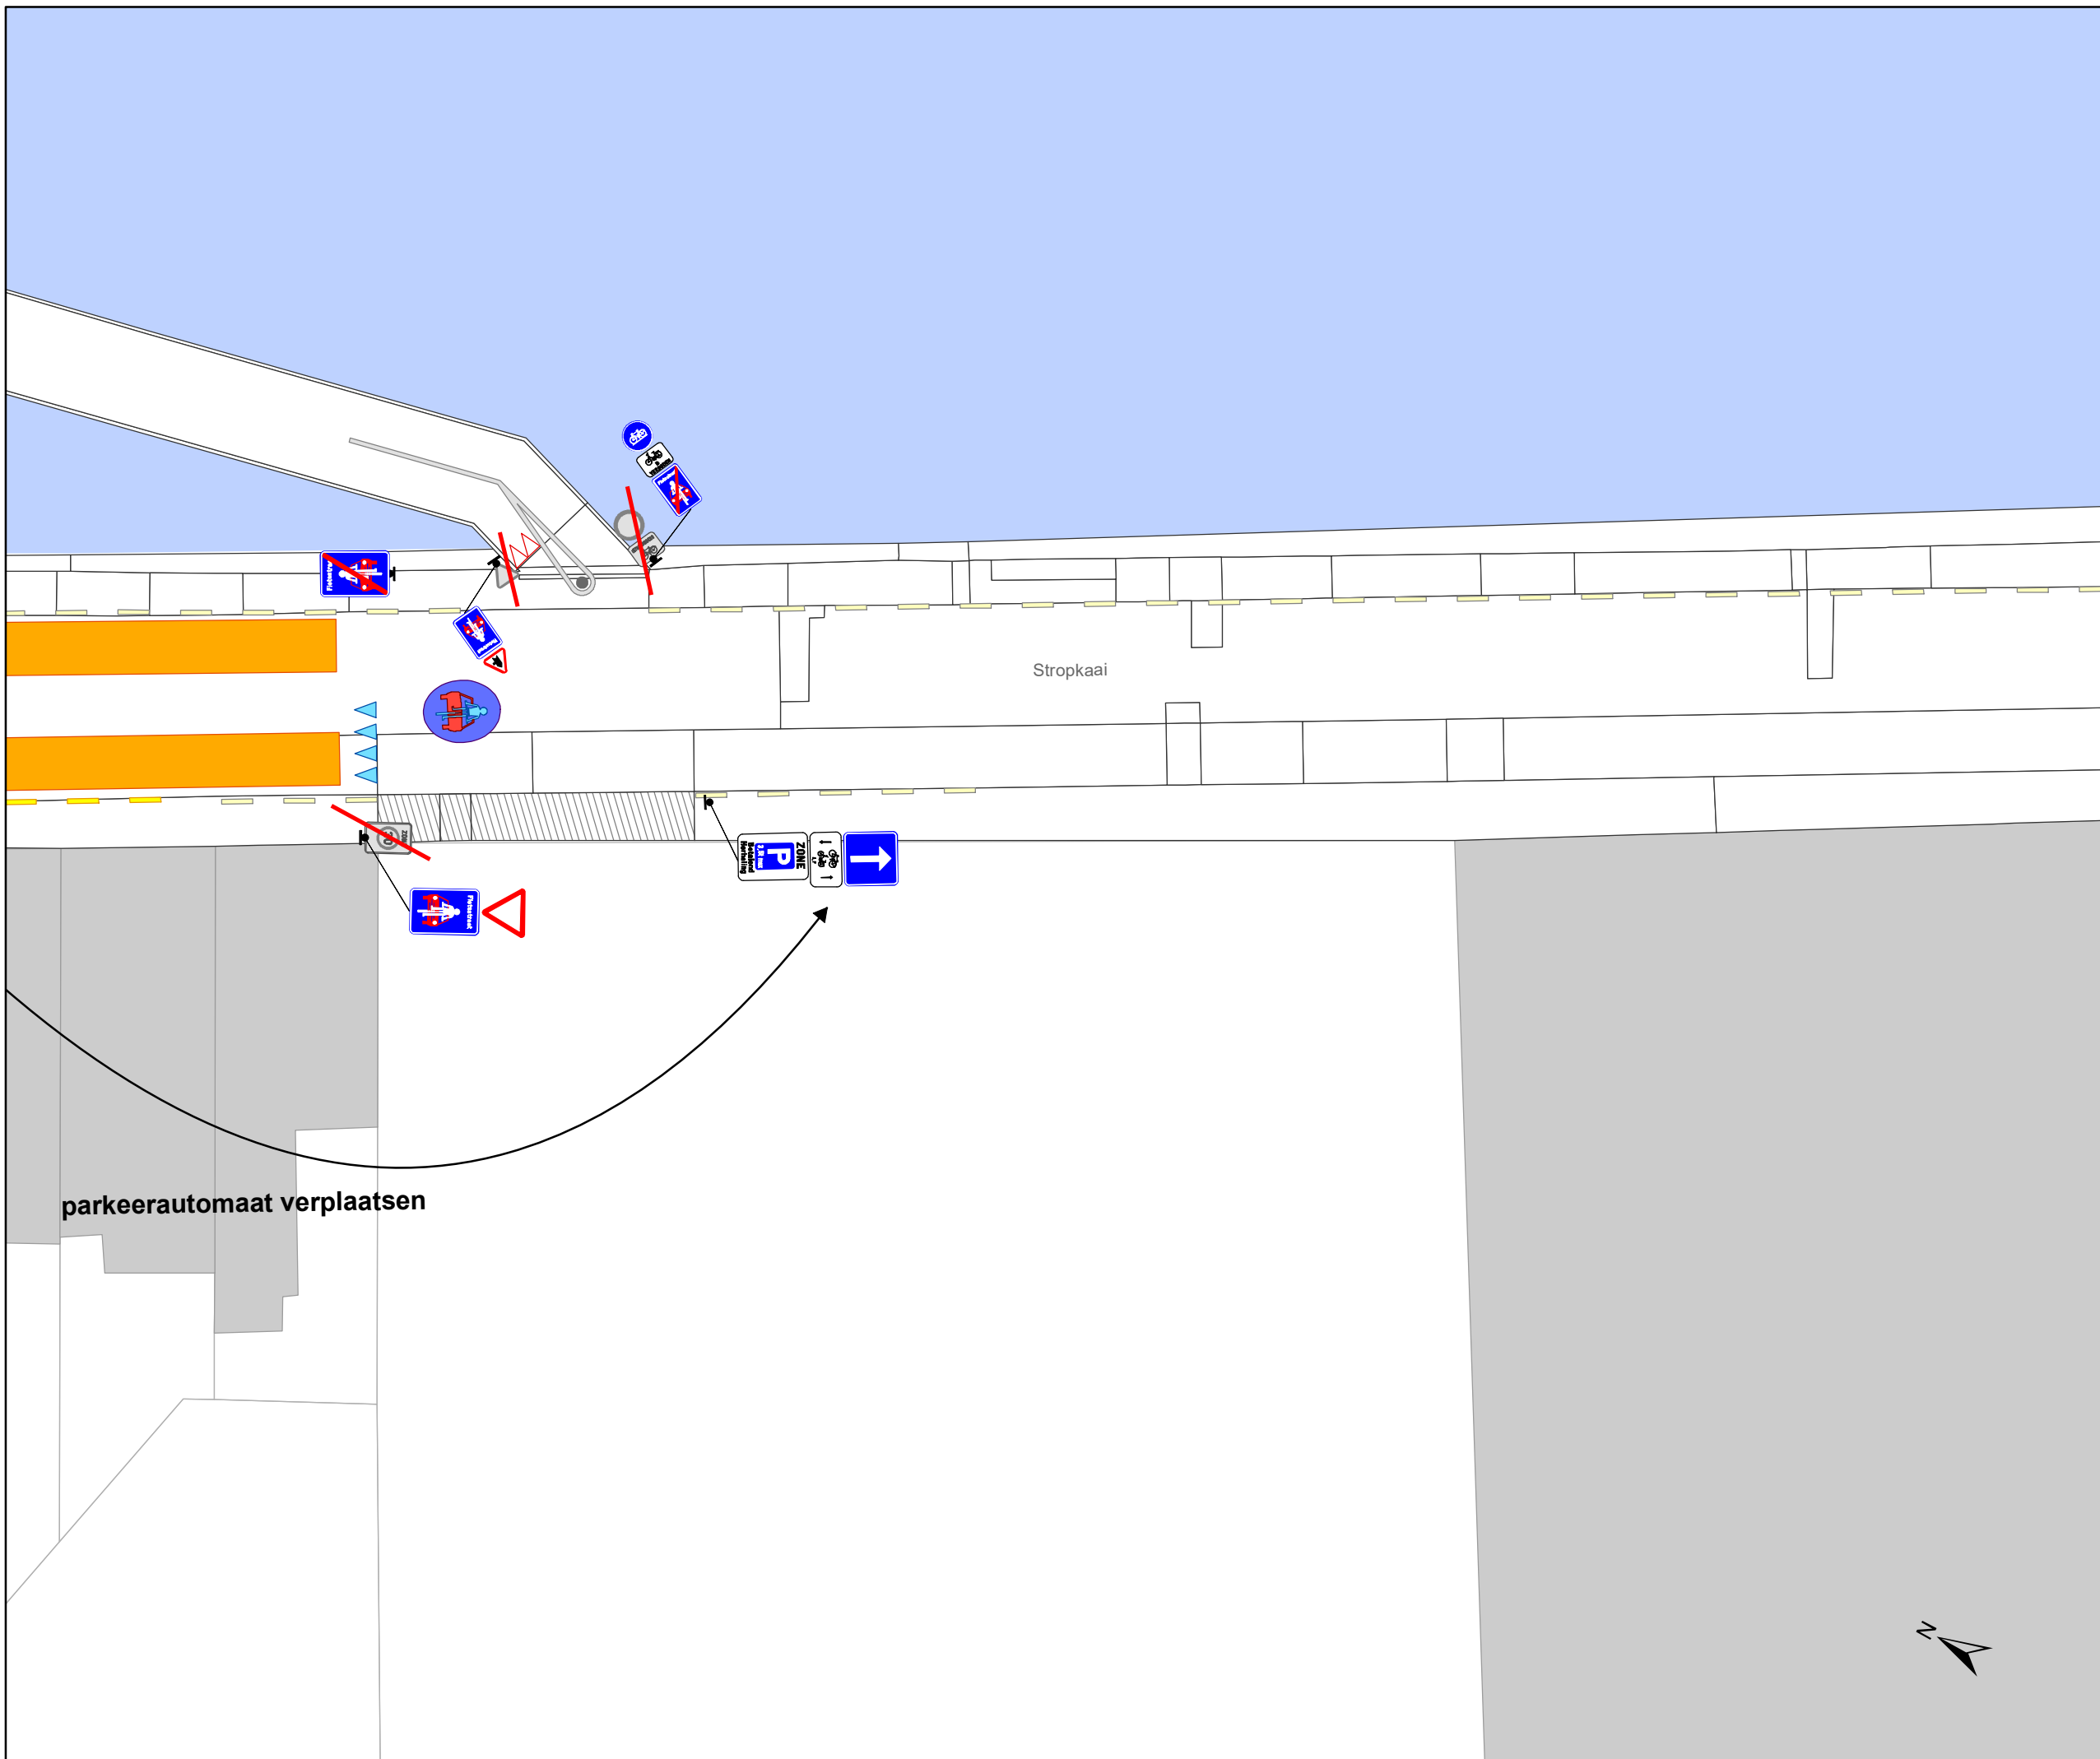Dossiernummer MB-20-07268



DATUM	SCHAAL	PLAN	ADVISEUR	TEKENAAR	PF
24/06/2020	1/200	2/30	DP	baetnel	A4



# Legende


-  Bestaande verkeersborden
-  Geplande verkeersborden
-  Te verwijderen verkeersborden
-  Bestaande wegmarkeringen
-  Geplande wegmarkeringen
-  Te verwijderen wegmarkeringen

## Straatmeubilair

-  Gepland paaltje
-  Bestaand paaltjes

## Overige

-  Ander gepland dossier
-  Bestaande fietsenstalling
-  Geplande fietsenstalling
-  New-Jersey-betonblokken

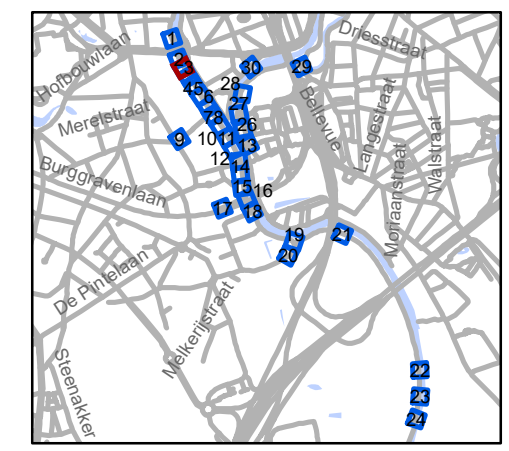

**gent:** Mobiliteitsbedrijf stad Gent  
Verkeerstechnische taken

## Stropkaai fietsstraat

Dossiernummer MB-20-07268

DATUM	SCHAAL	PLAN	ADVISEUR	TEKENAAR	PF
24/06/2020	1/200	3/30	DP	baetenel	A4



# Legende


-  Bestaande verkeersborden
-  Geplande verkeersborden
-  Te verwijderen verkeersborden
-  Bestaande wegmarkeringen
-  Geplande wegmarkeringen
-  Te verwijderen wegmarkeringen

## Straatmeubilair


-  Gepland paaltje
-  Bestaand paaltjes

## Overige

-  Ander gepland dossier
-  Bestaande fietsenstalling
-  Geplande fietsenstalling
-  New-Jersey-betonblokken

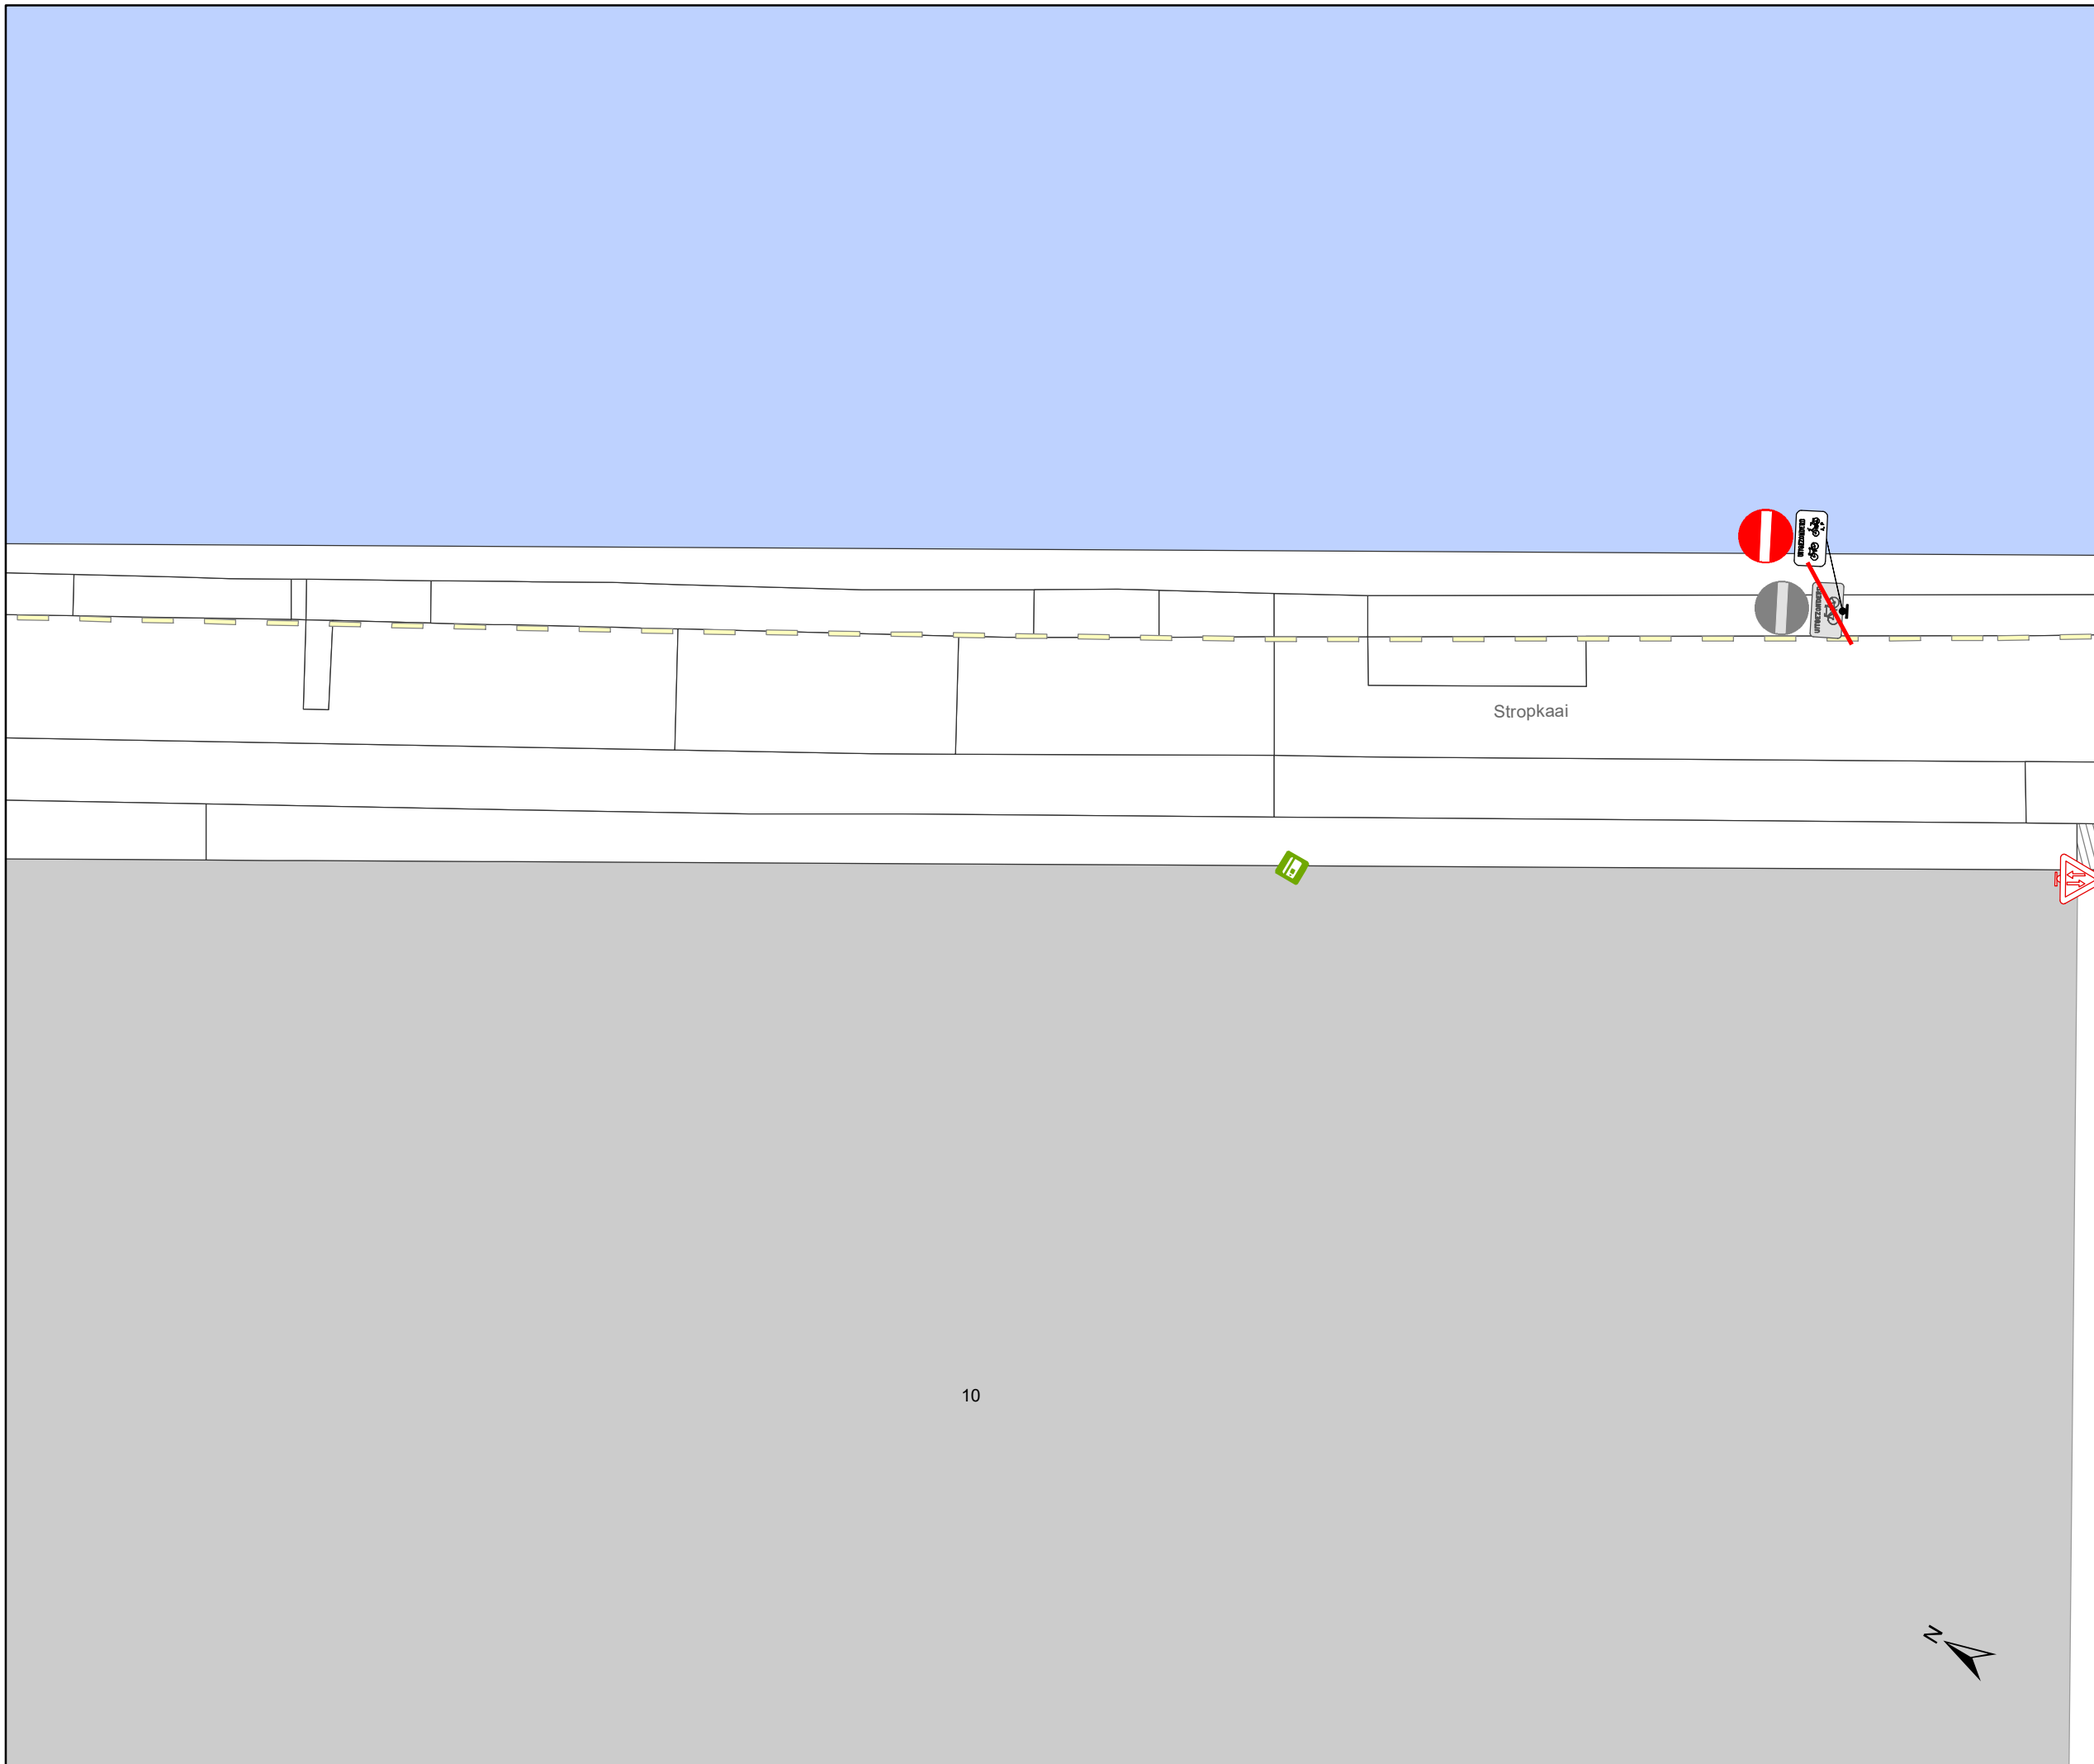

10

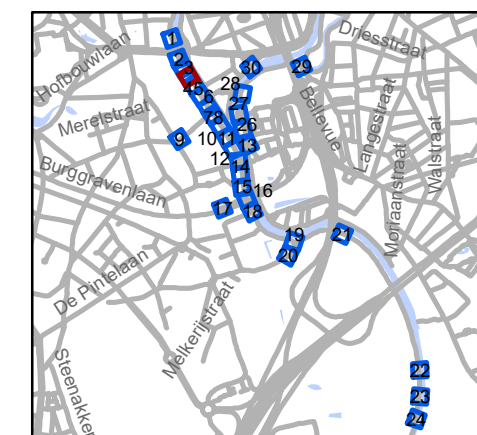


**gent:** Mobiliteitsbedrijf stad Gent  
Verkeerstechnische taken

## Stropkaai fietsstraat

Dossiernummer MB-20-07268

DATUM	SCHAAL	PLAN	ADVISEUR	TEKENAAR	PF
24/06/2020	1/200	4/30	DP	baetenel	A4

# Legende



-  Bestaande verkeersborden
-  Geplande verkeersborden
-  Te verwijderen verkeersborden
-  Bestaande wegmarkeringen
-  Geplande wegmarkeringen
-  Te verwijderen wegmarkeringen

## Straatmeubilair

-  Gepland paaltje
-  Bestaand paaltjes

## Overige

-  Ander gepland dossier
-  Bestaande fietsenstalling
-  Geplande fietsenstalling
-  New-Jersey-betonblokken

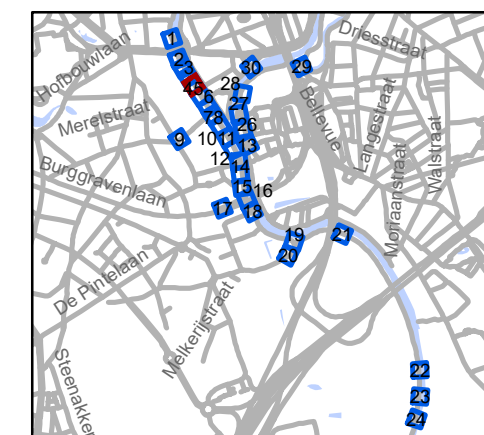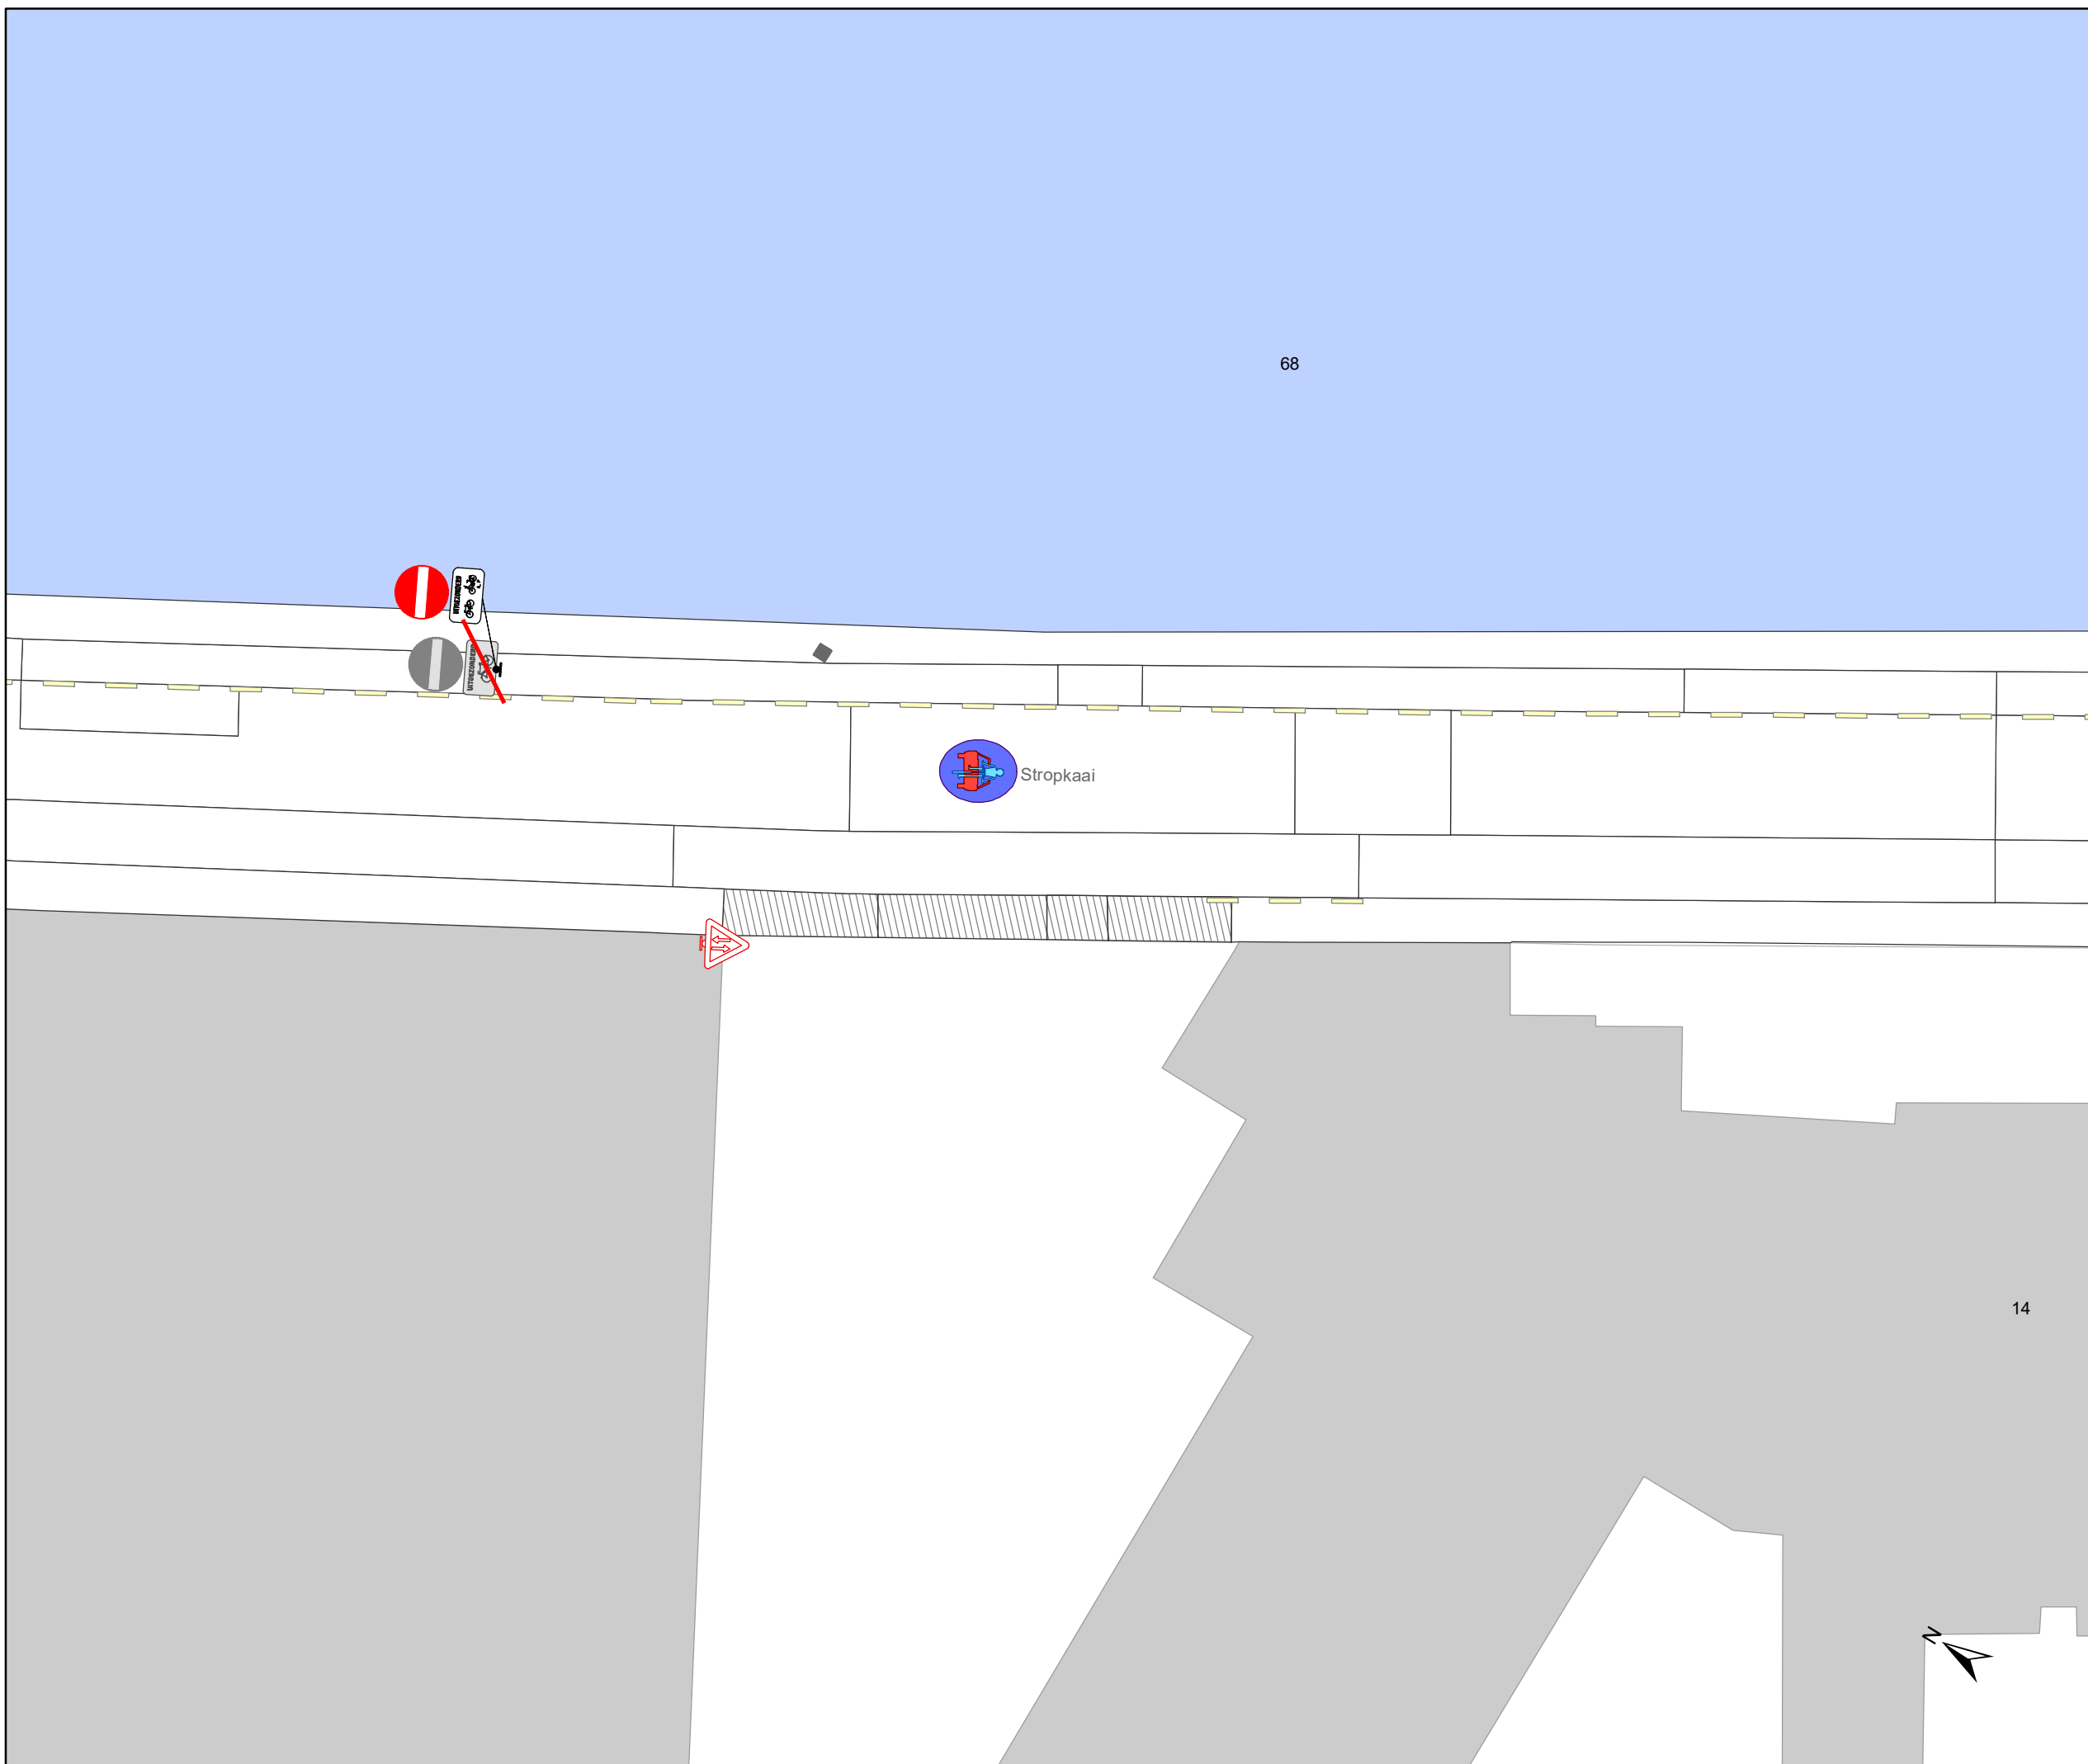


**gent:** Mobiliteitsbedrijf stad Gent  
Verkeerstechnische taken

## Stropkaai fietsstraat

Dossiernummer MB-20-07268

DATUM	SCHAAL	PLAN	ADVISEUR	TEKENAAR	PF
24/06/2020	1/200	5/30	DP	baetenel	A4

# Legende


-  Bestaande verkeersborden
-  Geplande verkeersborden
-  Te verwijderen verkeersborden
-  Bestaande wegmarkeringen
-  Geplande wegmarkeringen
-  Te verwijderen wegmarkeringen

## Straatmeubilair

-  Gepland paaltje
-  Bestaand paaltjes

## Overige

-  Ander gepland dossier
-  Bestaande fietsenstalling
-  Geplande fietsenstalling
-  New-Jersey-betonblokken

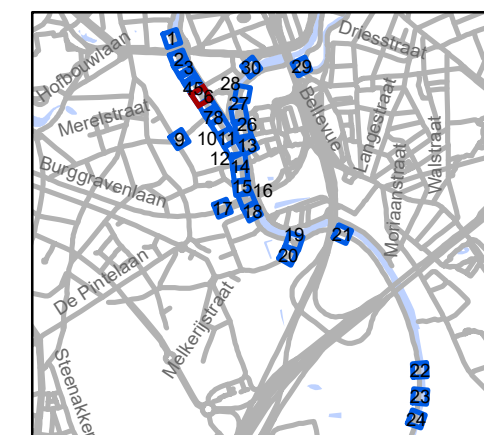




**gent:** Mobiliteitsbedrijf stad Gent  
Verkeerstechnische taken

### Stropkaai fietsstraat

Dossiernummer MB-20-07268

DATUM	SCHAAL	PLAN	ADVISEUR	TEKENAAR	PF
24/06/2020	1/200	6/30	DP	baetenel	A4

# Legende



-  Bestaande verkeersborden
-  Geplande verkeersborden
-  Te verwijderen verkeersborden
-  Bestaande wegmarkeringen
-  Geplande wegmarkeringen
-  Te verwijderen wegmarkeringen

## Straatmeubilair

-  Gepland paaltje
-  Bestaand paaltjes

## Overige

-  Ander gepland dossier
-  Bestaande fietsenstalling
-  Geplande fietsenstalling
-  New-Jersey-betonblokken

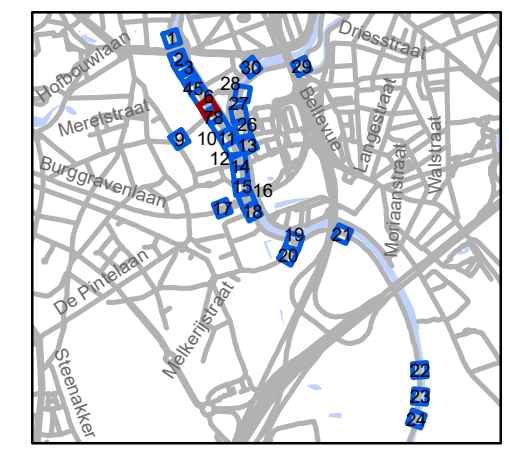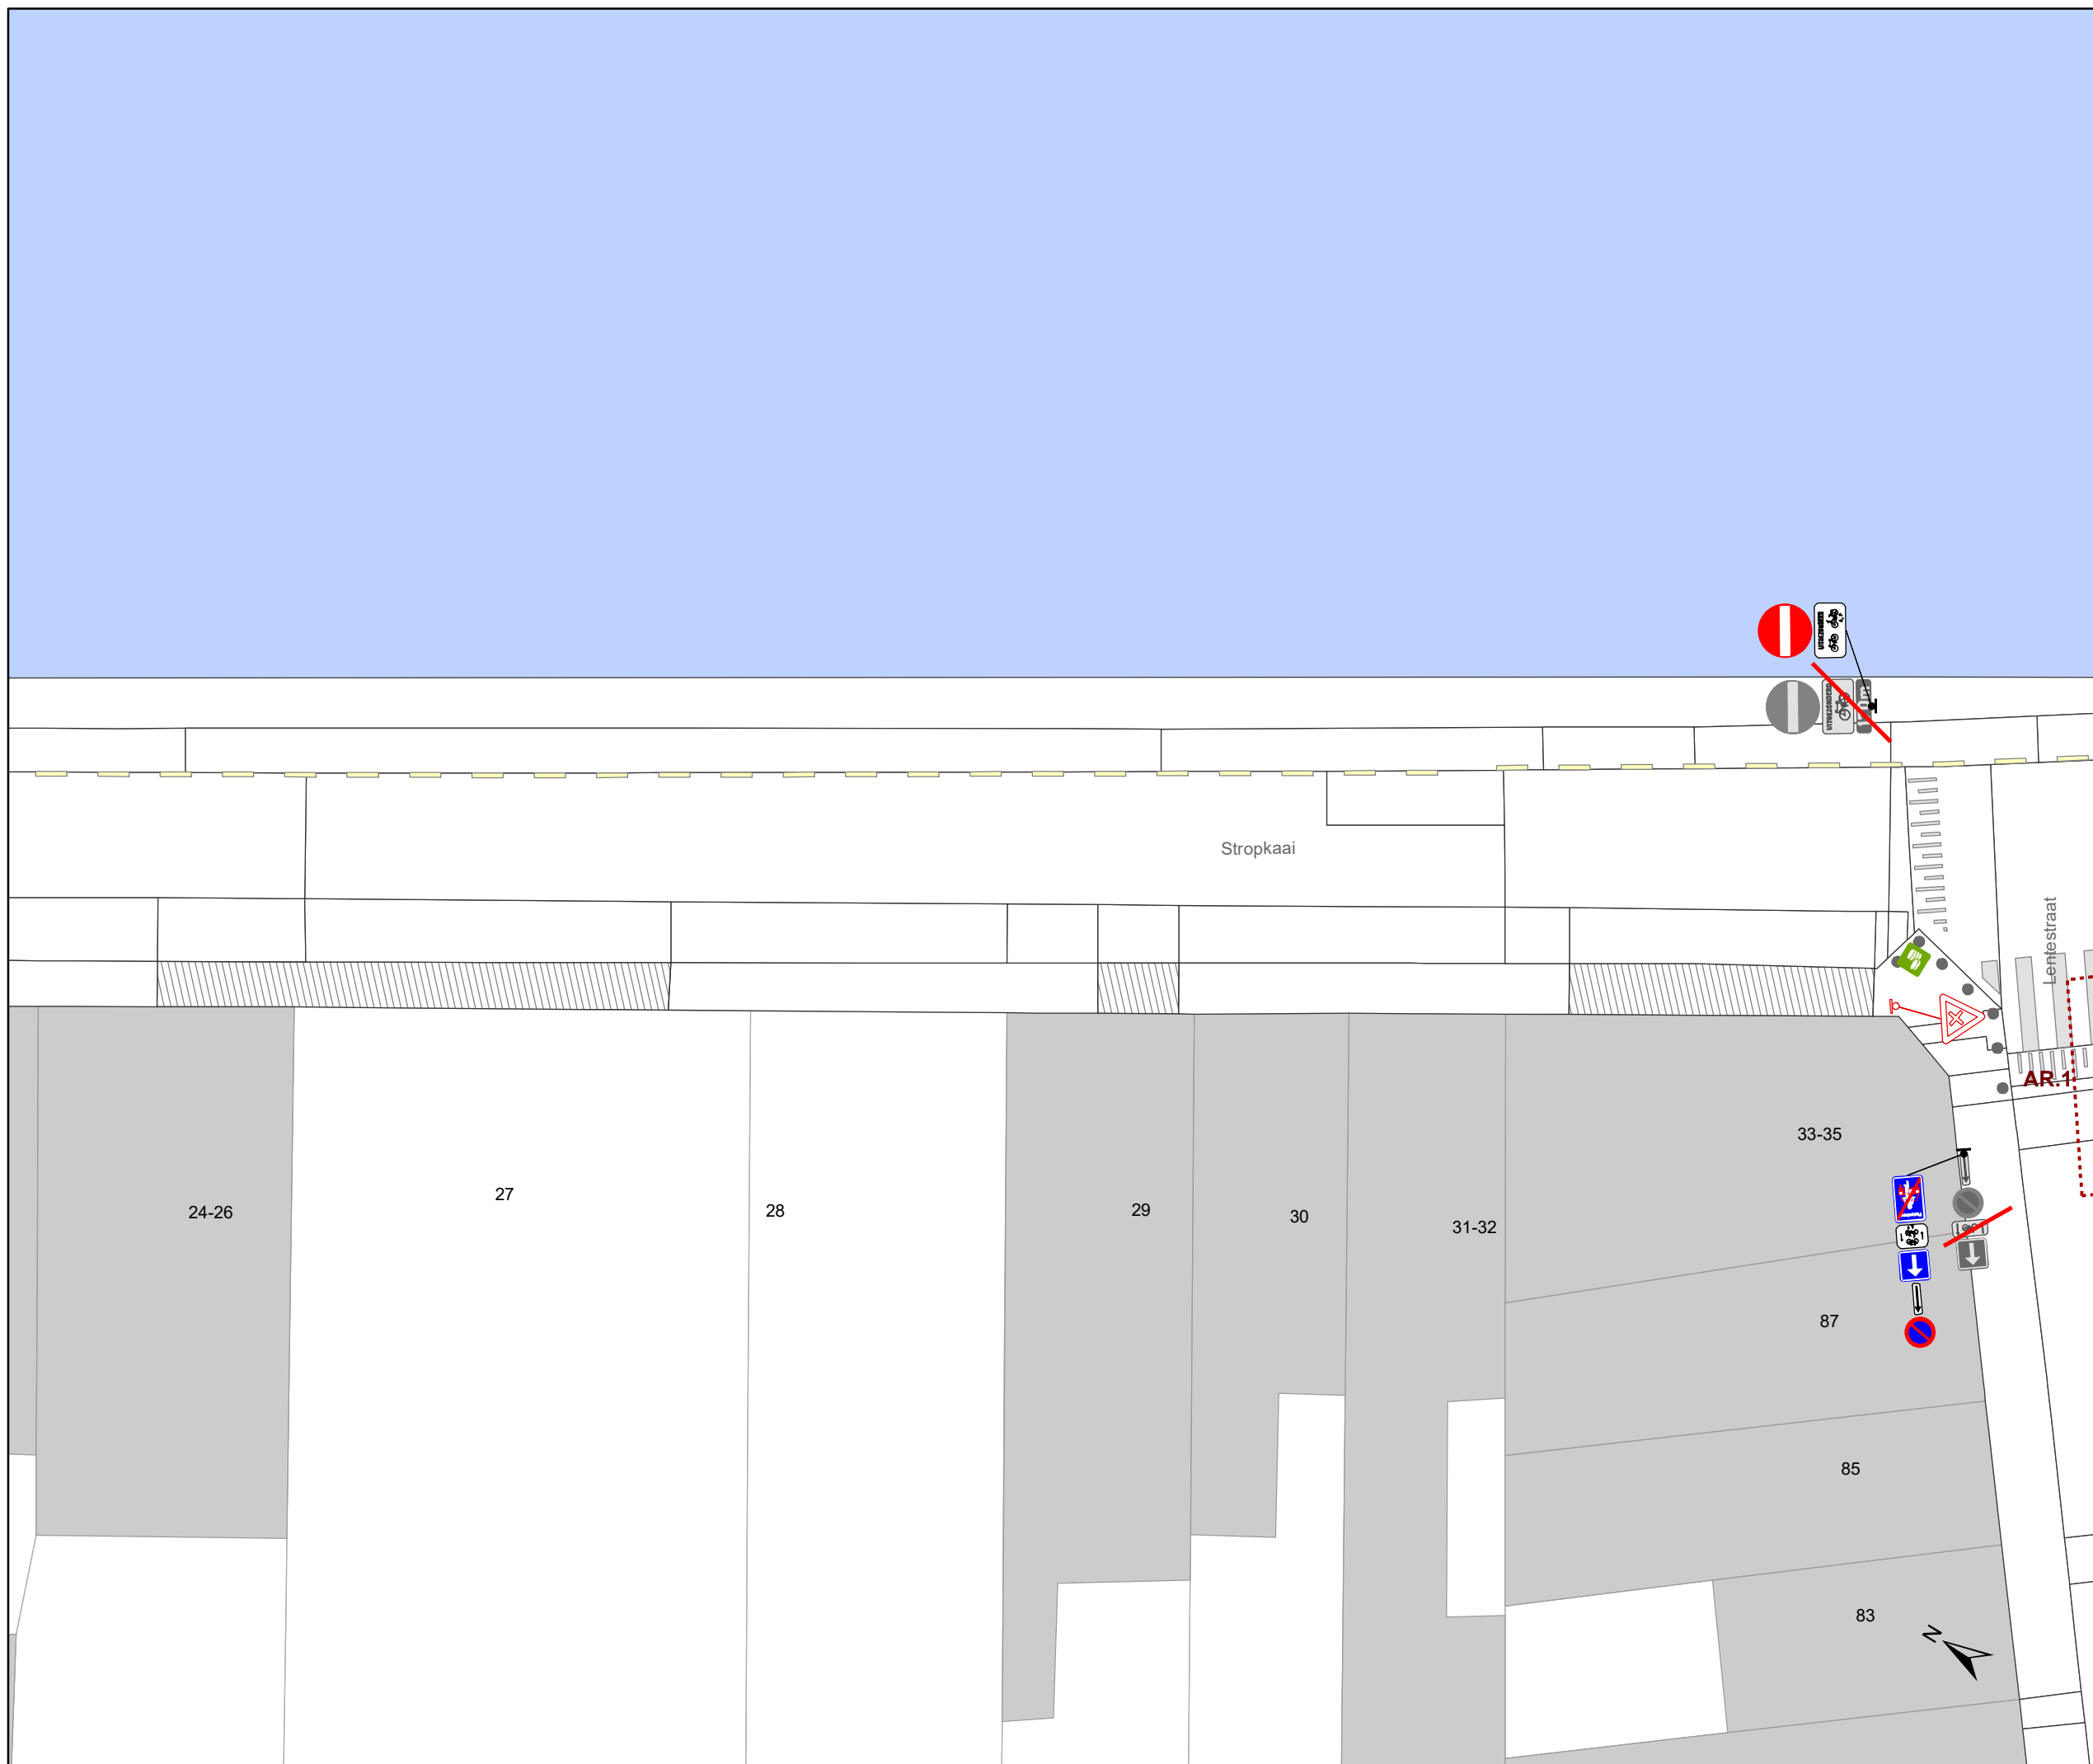




**gent:** Mobiliteitsbedrijf stad Gent  
Verkeerstechnische taken




**Stropkaai  
fietsstraat**

Dossiernummer MB-20-07268

DATUM	SCHAAL	PLAN	ADVISEUR	TEKENAAR	PF
24/06/2020	1/200	7/30	DP	baetenel	A4

# Legende

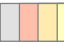-  Bestaande verkeersborden
-  Geplande verkeersborden
-  Te verwijderen verkeersborden



-  Bestaande wegmarkeringen
-  Geplande wegmarkeringen
-  Te verwijderen wegmarkeringen

## Straatmeubilair

-  Gepland paaltje
-  Bestaand paaltjes

## Overige

-  Ander gepland dossier
-  Bestaande fietsenstalling
-  Geplande fietsenstalling
-  New-Jersey-betonblokken

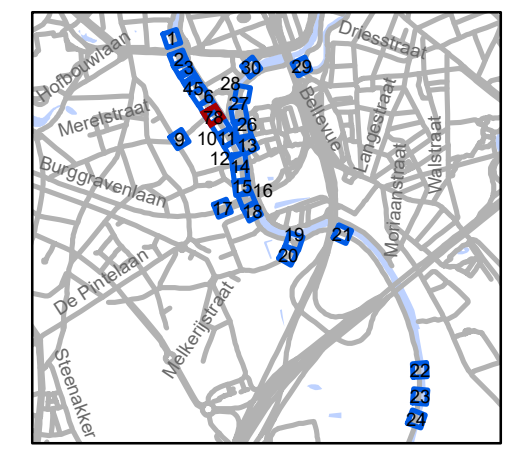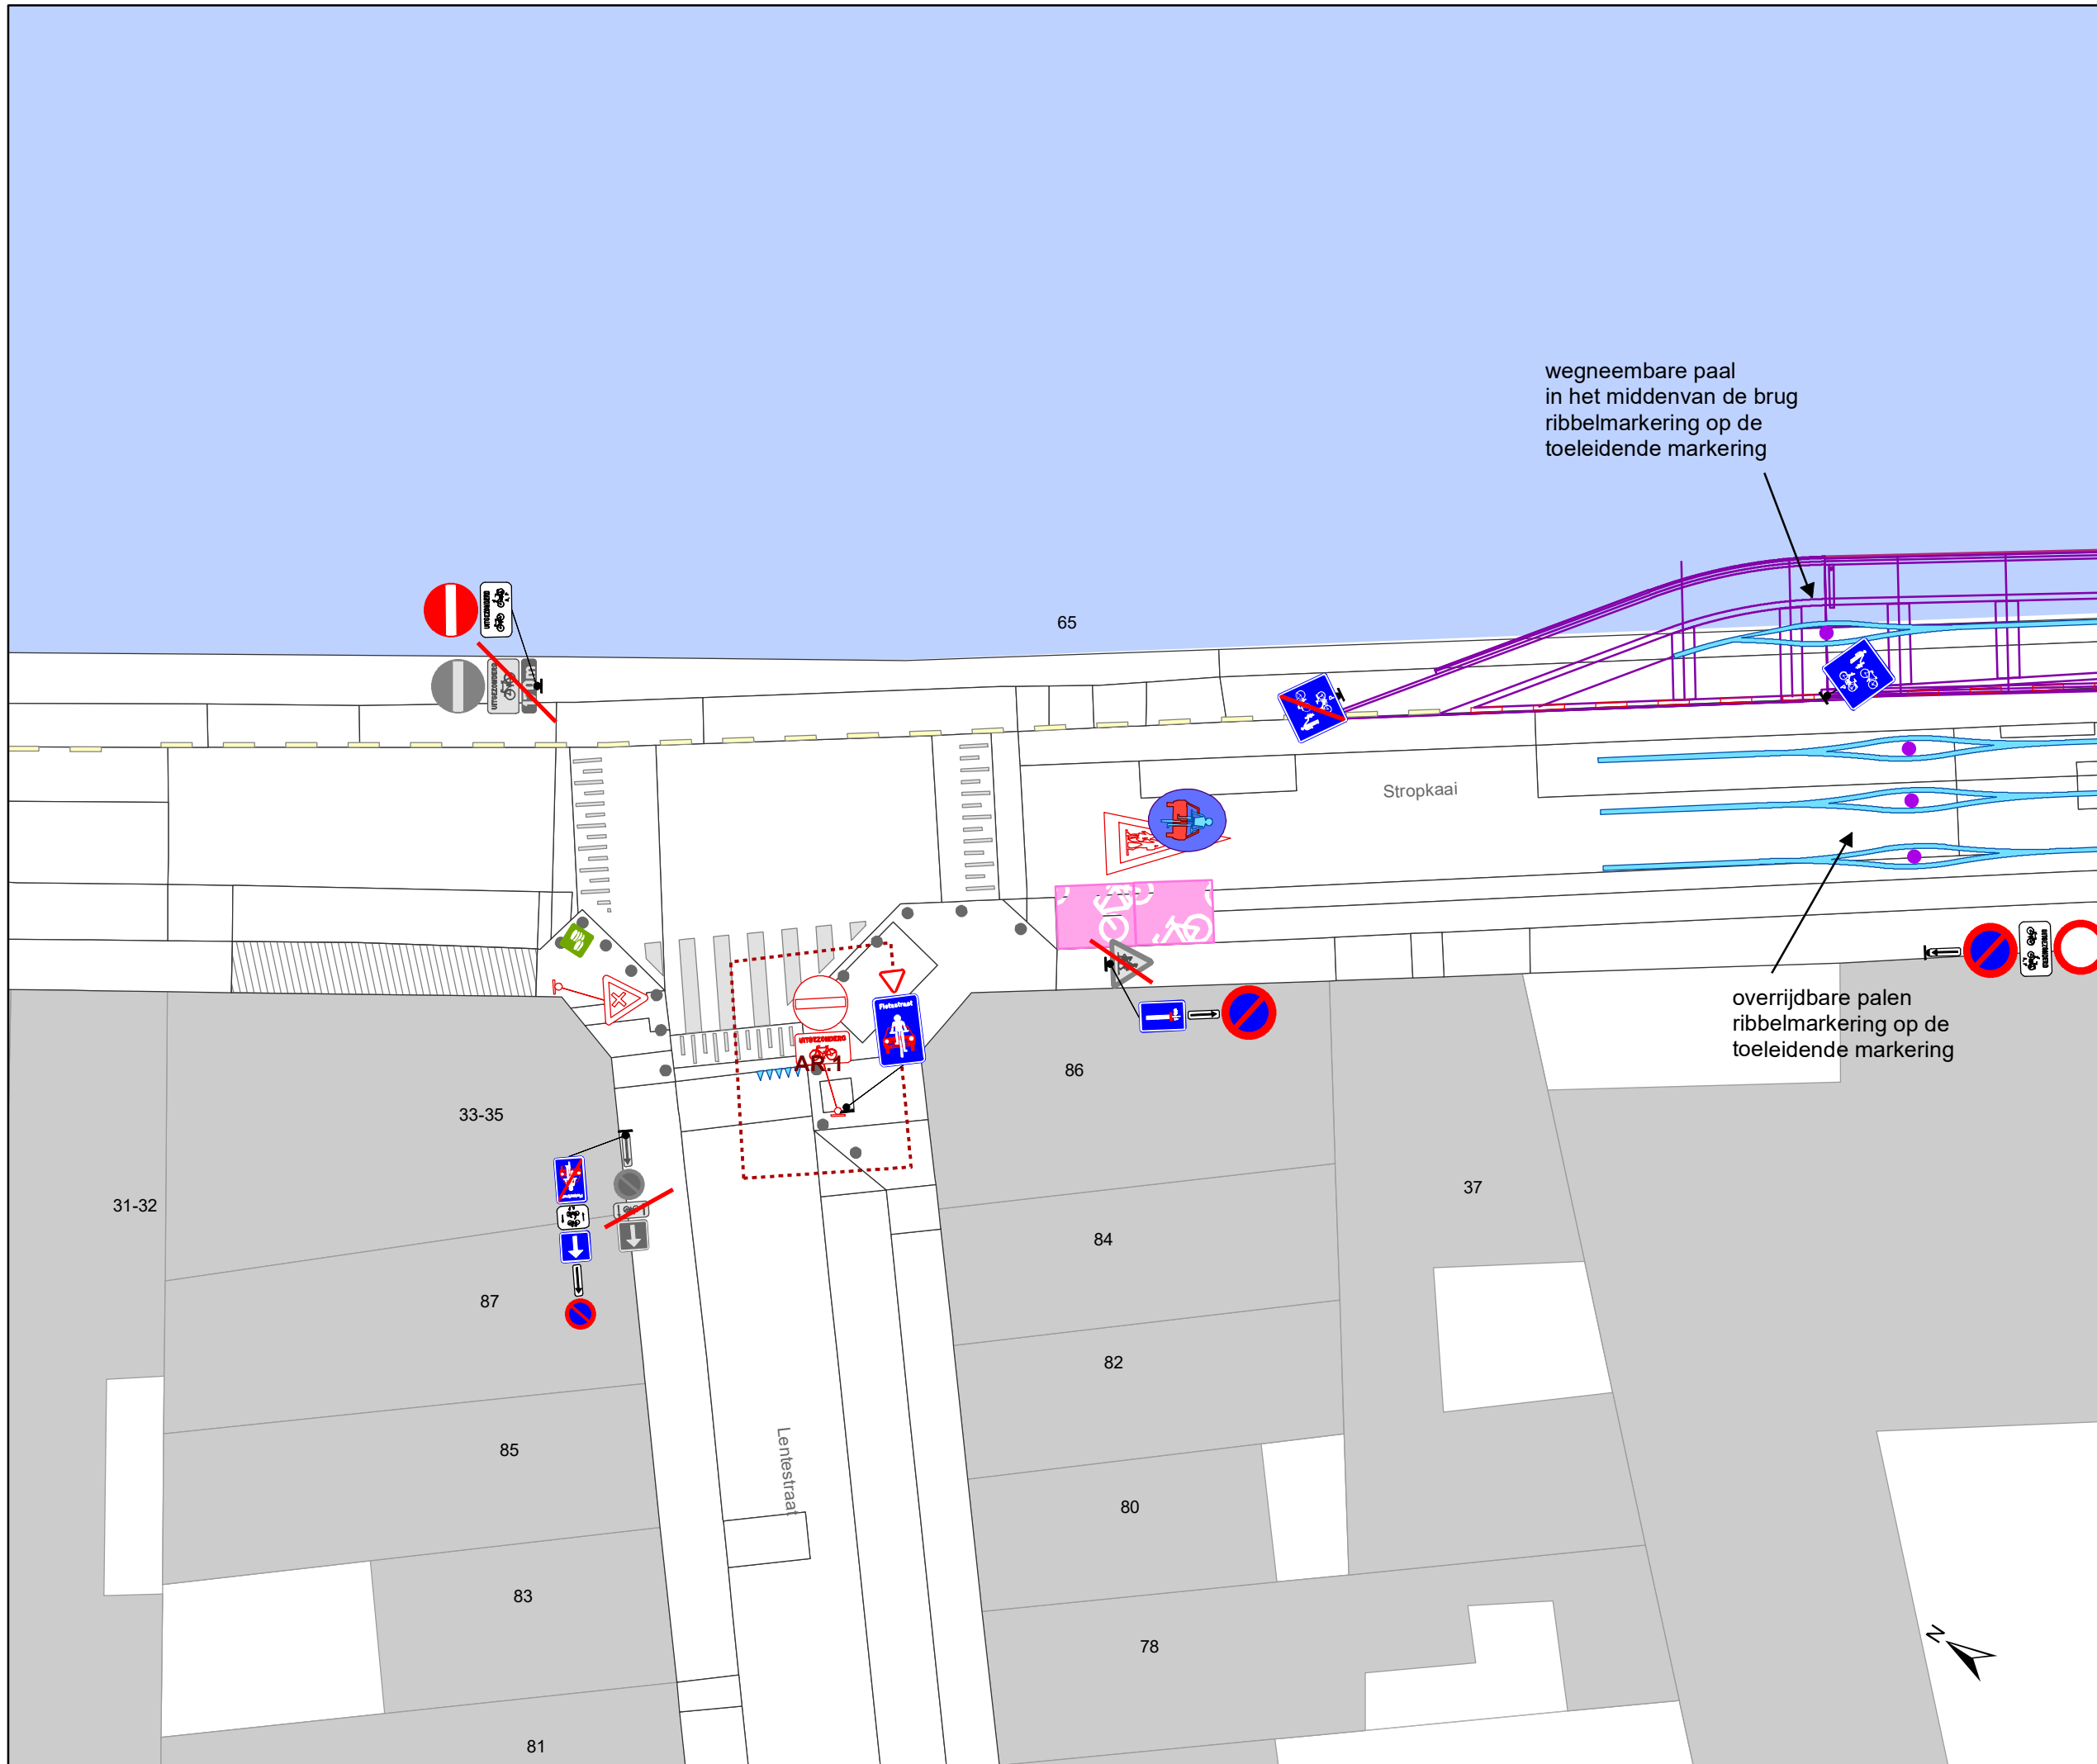


**gent:** Mobiliteitsbedrijf stad Gent  
Verkeerstechnische taken


**Stropkaai  
fietsstraat**

Dossiernummer MB-20-07268

DATUM	SCHAAL	PLAN	ADVISEUR	TEKENAAR	PF
24/06/2020	1/200	8/30	DP	baetenel	A4

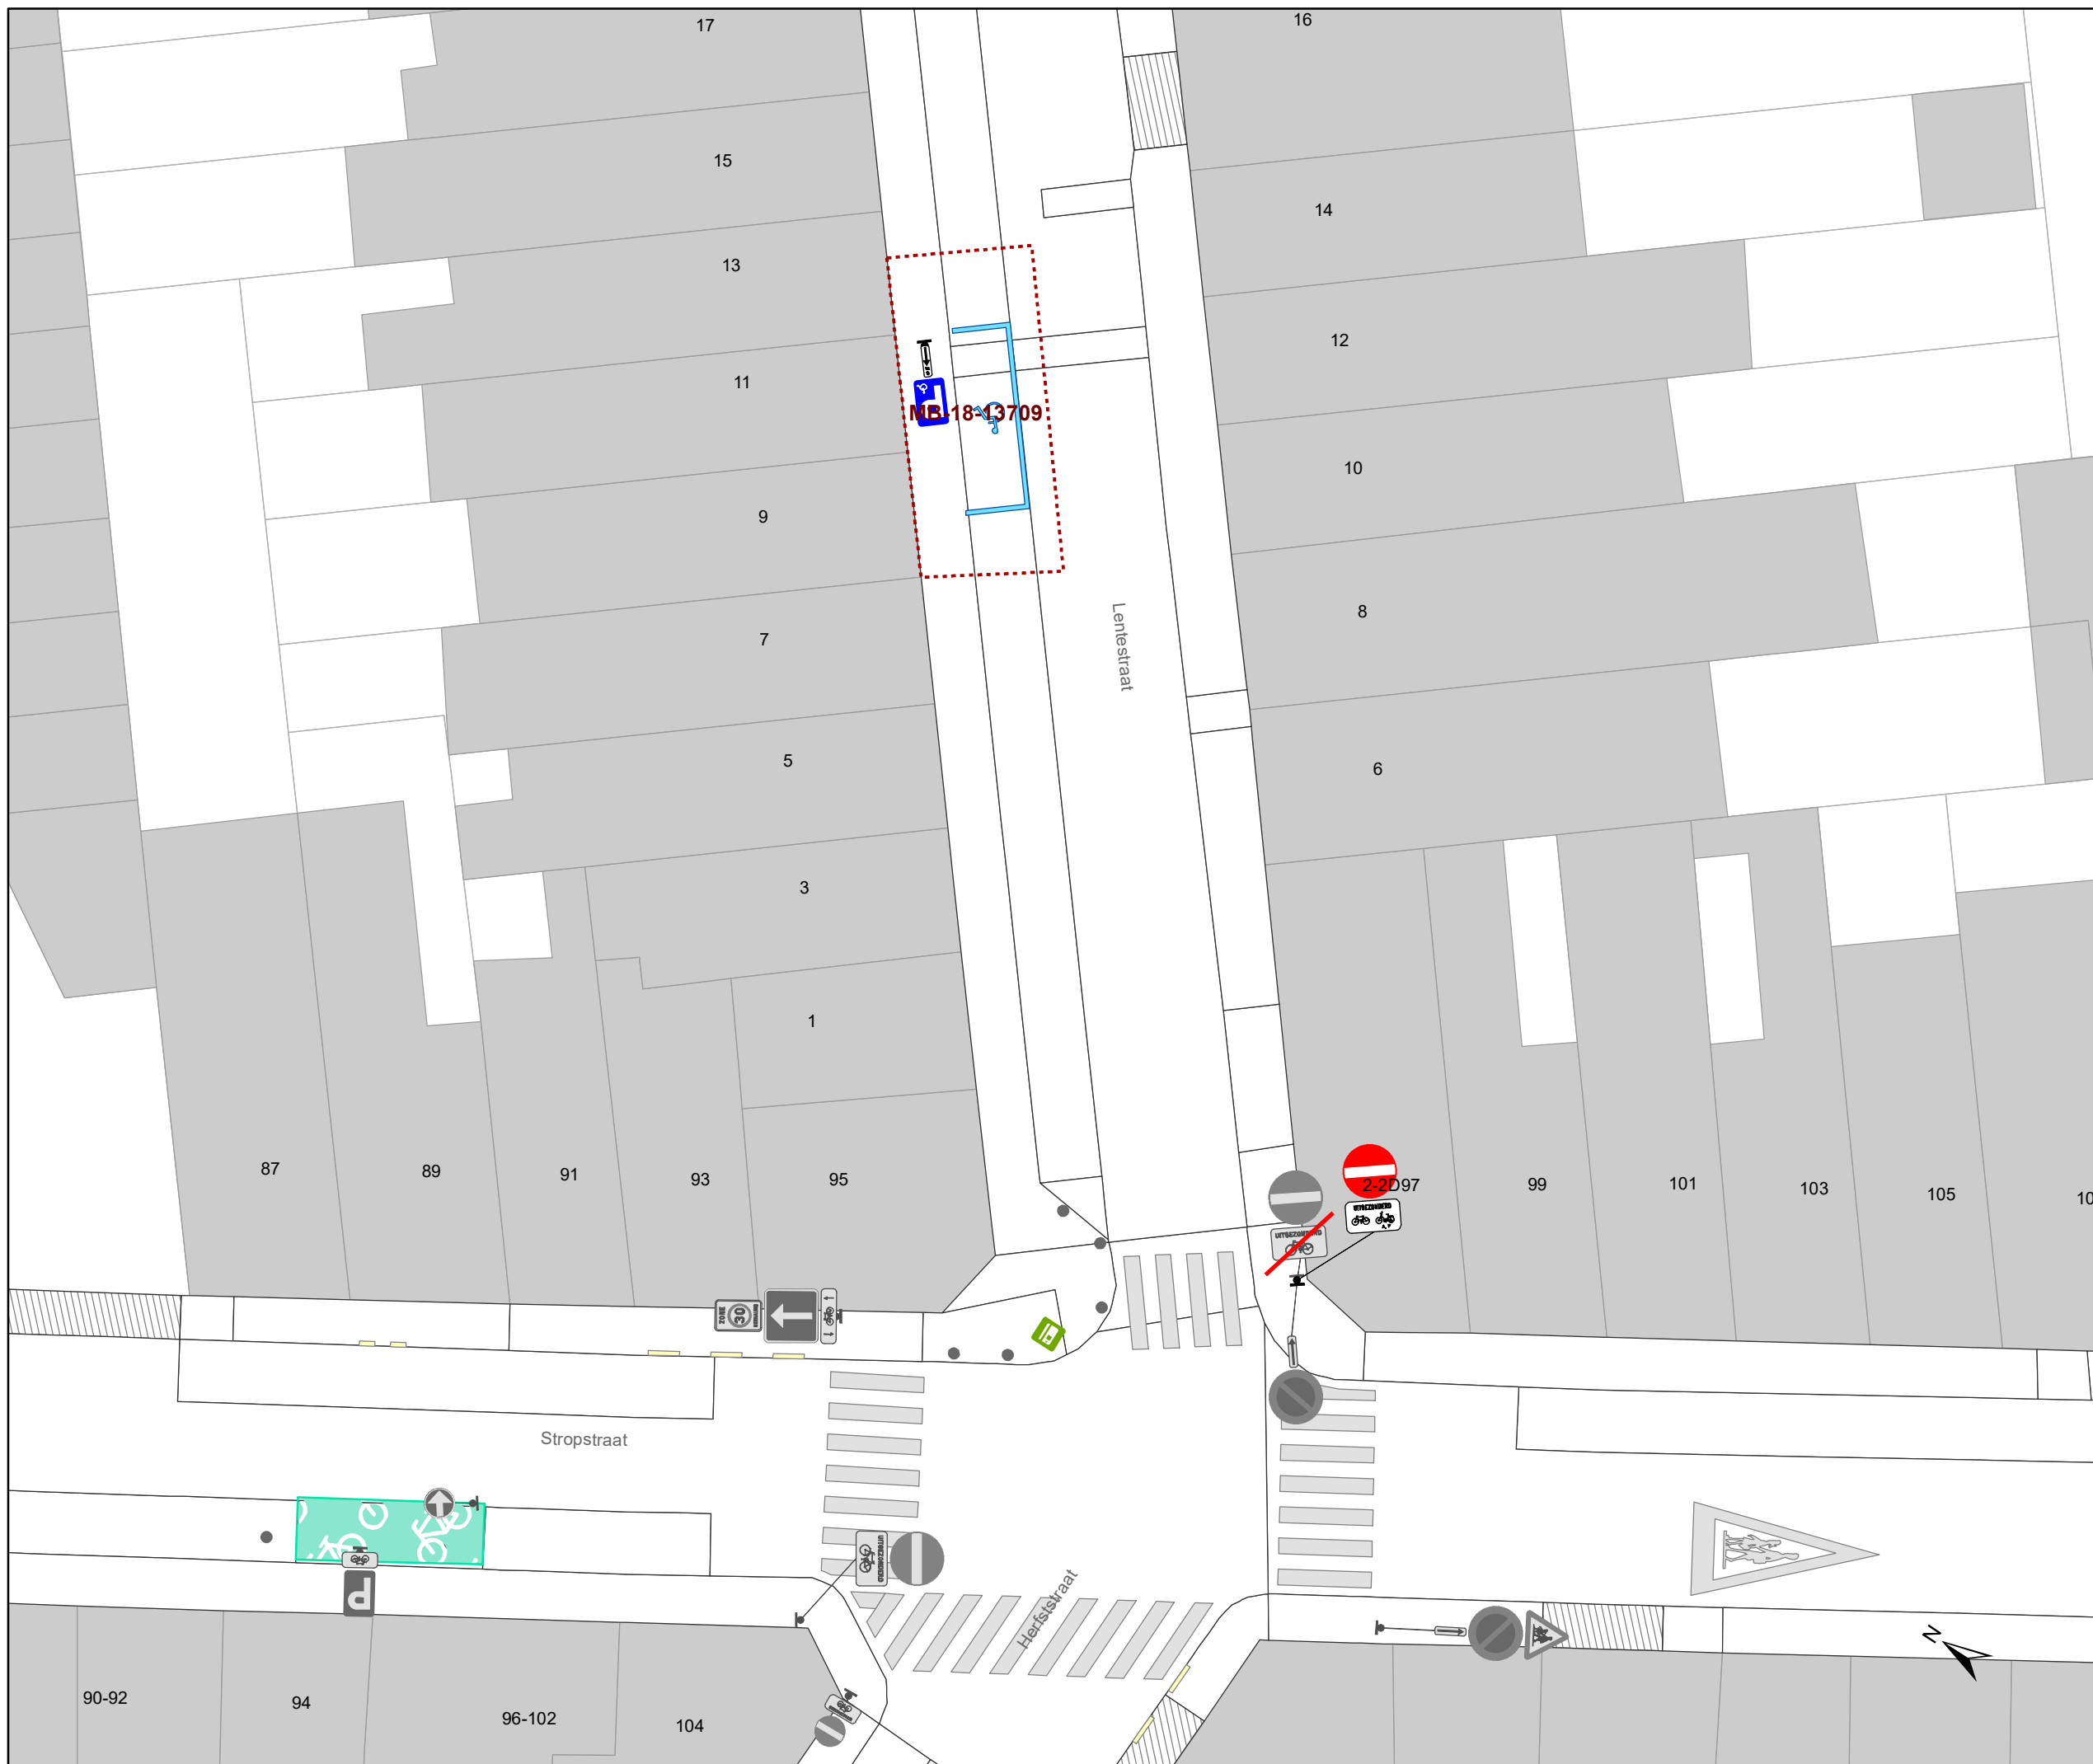

- ### Legende
- Bestaande verkeersborden
  - Geplande verkeersborden
  - Te verwijderen verkeersborden
  - Bestaande wegmarkeringen
  - Geplande wegmarkeringen
  - Te verwijderen wegmarkeringen
- ### Straatmeubilair
- Gepland paaltje
  - Bestaand paaltjes
- ### Overige
- Ander gepland dossier
  - Bestaande fietsenstalling
  - Geplande fietsenstalling
  - New-Jersey-betonblokken

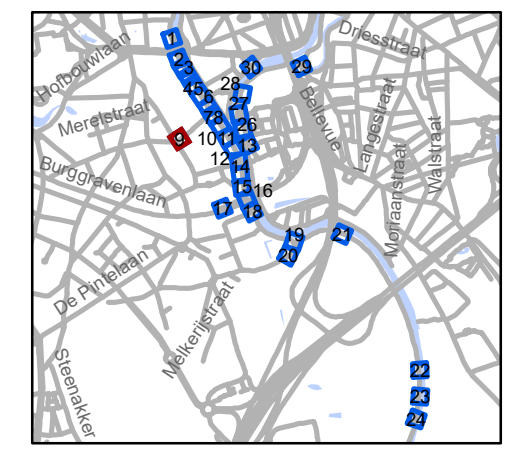


**gent:** Mobiliteitsbedrijf stad Gent  
Verkeerstechnische taken

**Stropkaai  
fietsstraat**

Dossiernummer MB-20-07268

DATUM	SCHAAL	PLAN	ADVISEUR	TEKENAAR	PF
24/06/2020	1/200	g/30	DP	baetenel	A4

# Legende


-  Bestaande verkeersborden
-  Geplande verkeersborden
-  Te verwijderen verkeersborden
-  Bestaande wegmarkeringen
-  Geplande wegmarkeringen
-  Te verwijderen wegmarkeringen

## Straatmeubilair

-  Gepland paaltje
-  Bestaand paaltjes

## Overige

-  Ander gepland dossier
-  Bestaande fietsenstalling
-  Geplande fietsenstalling
-  New-Jersey-betonblokken

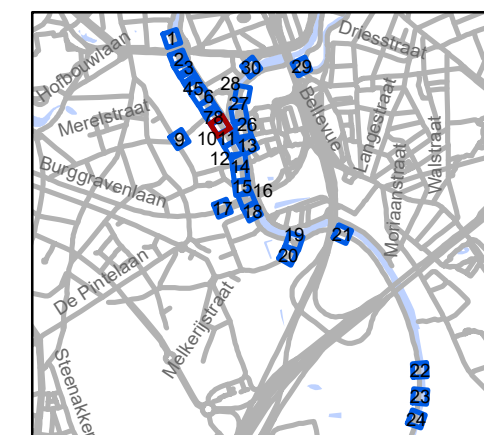

**gent:** Mobiliteitsbedrijf stad Gent  
Verkeerstechnische taken

## Stropkaai fietsstraat

Dossiernummer MB-20-07268

DATUM	SCHAAL	PLAN	ADVISEUR	TEKENAAR	PF
24/06/2020	1/200	10/30	DP	baetenel	A4

# Legende


-  Bestaande verkeersborden
-  Geplande verkeersborden
-  Te verwijderen verkeersborden
-  Bestaande wegmarkeringen
-  Geplande wegmarkeringen
-  Te verwijderen wegmarkeringen

## Straatmeubilair

-  Gepland paaltje
-  Bestaand paaltjes


## Overige

-  Ander gepland dossier
-  Bestaande fietsenstalling
-  Geplande fietsenstalling
-  New-Jersey-betonblokken

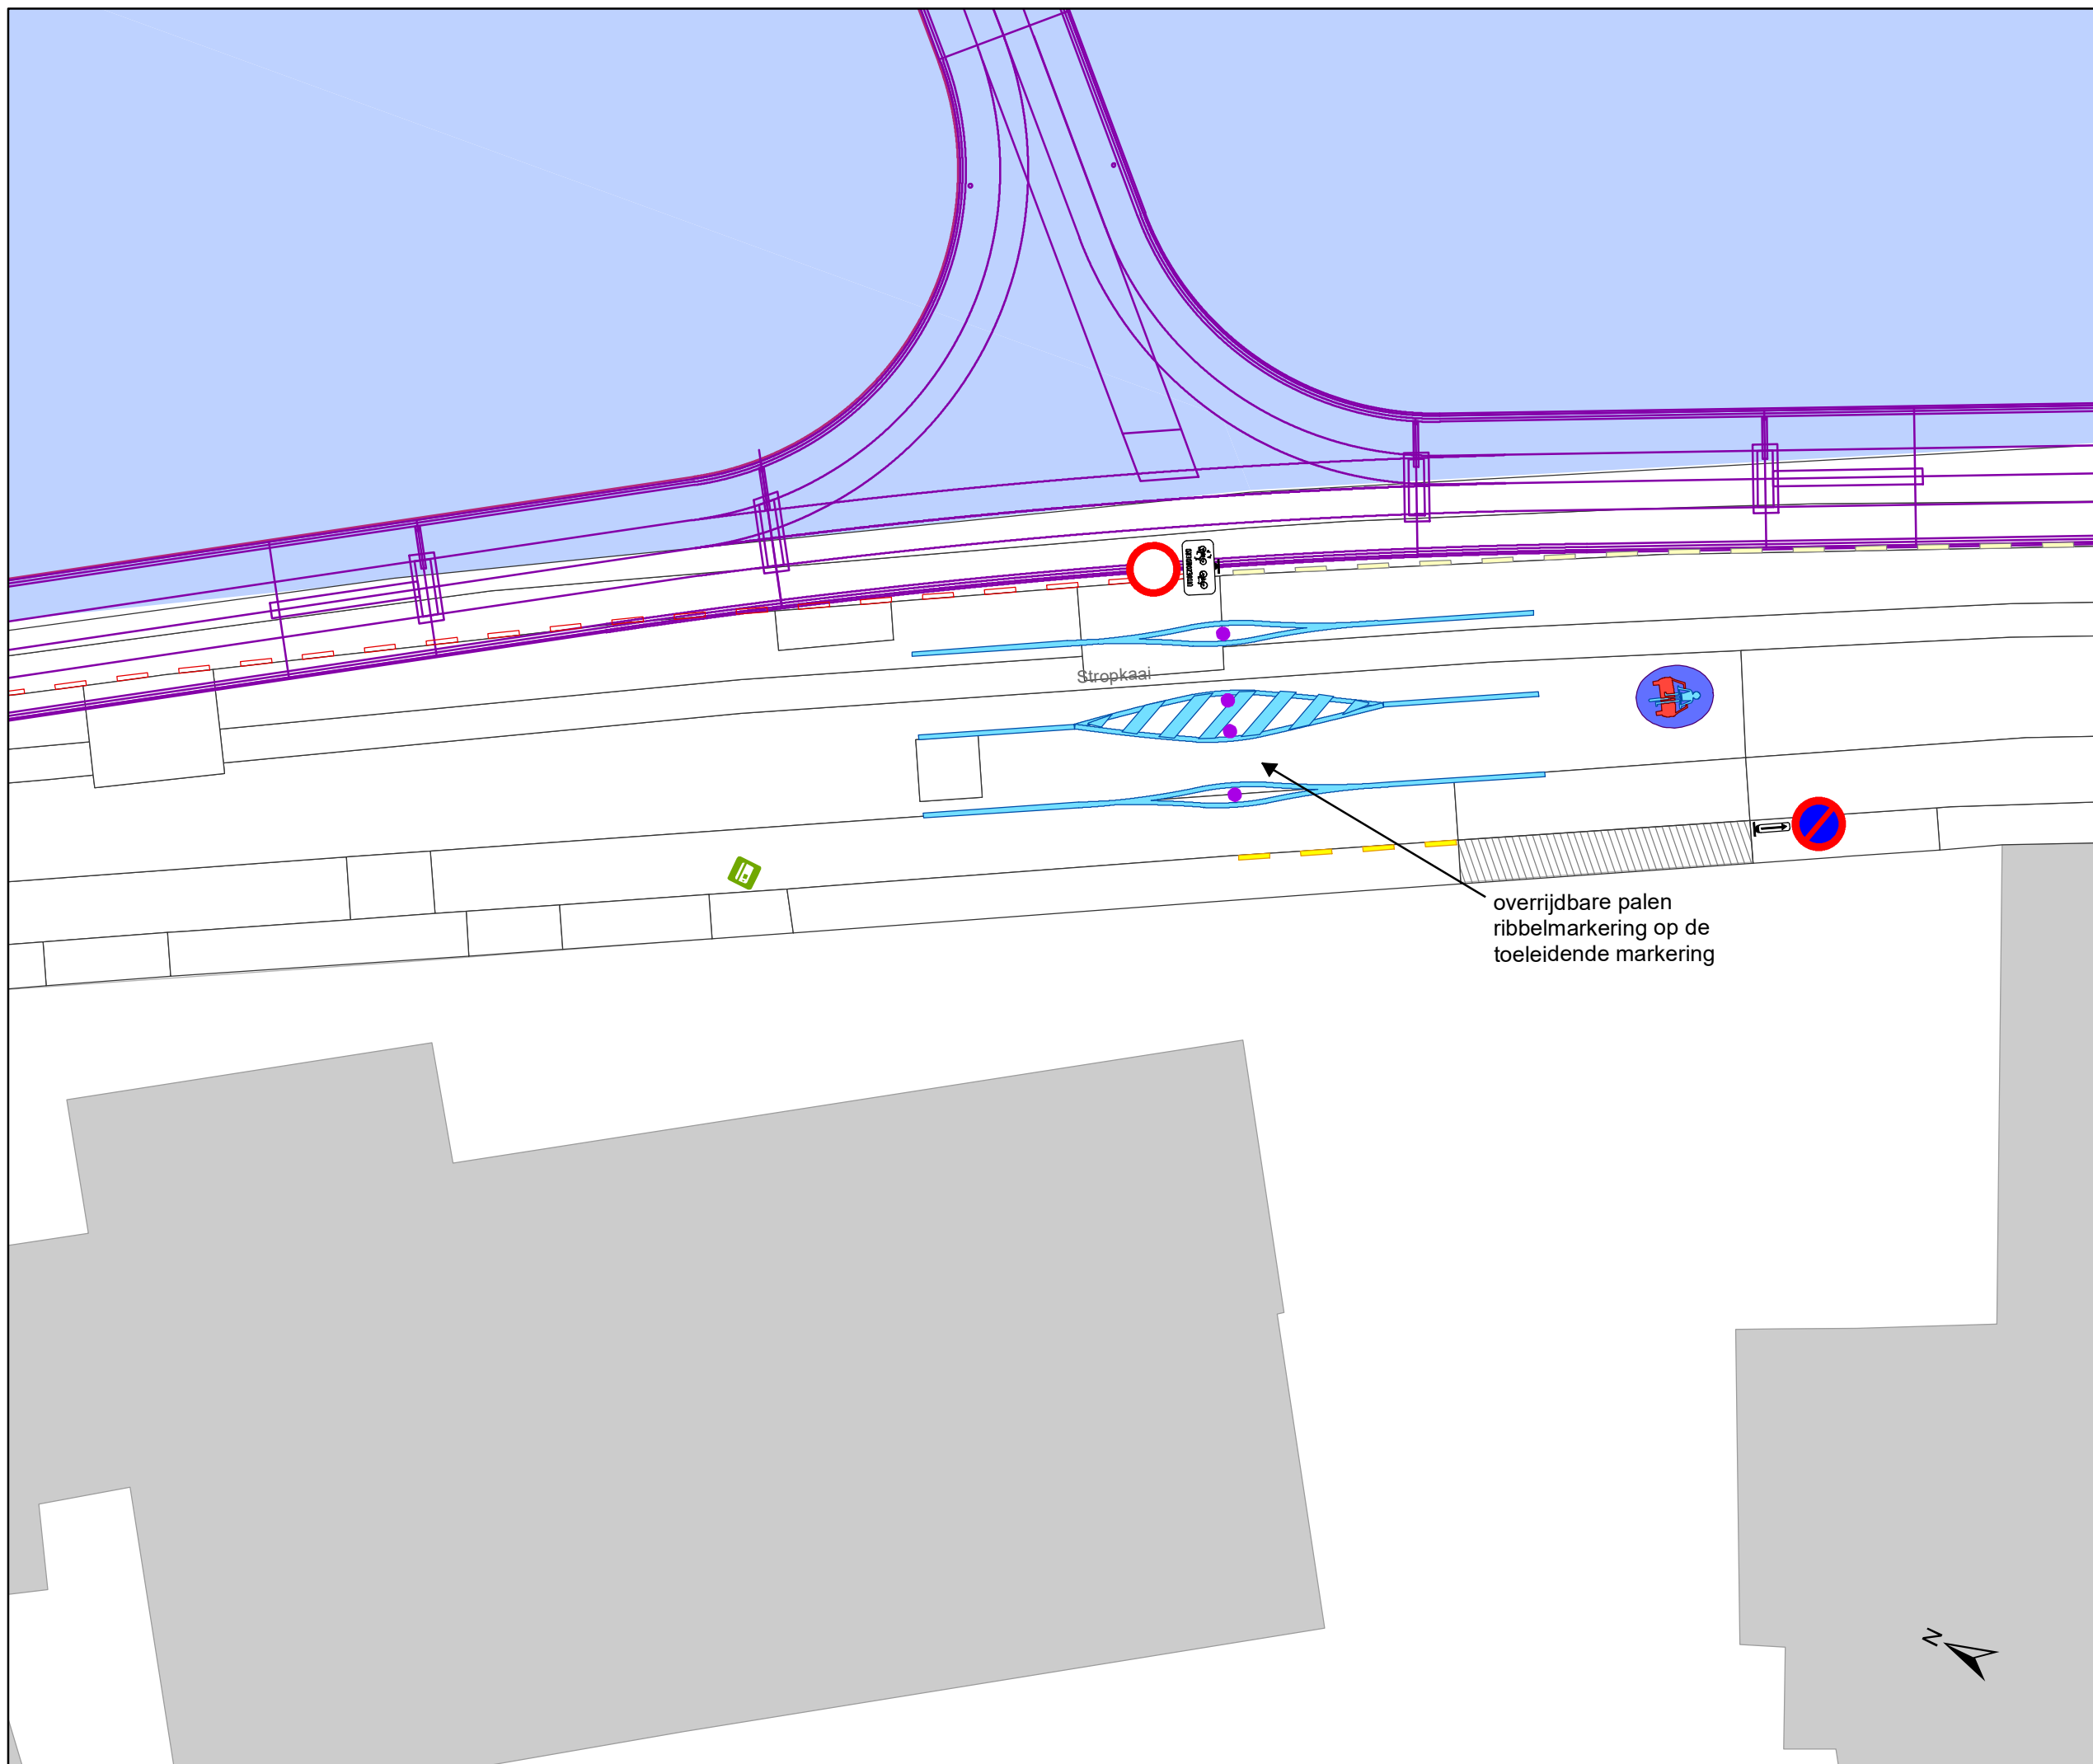

Stropkaai

overrijdbare palen  
ribbelmarkering op de  
toeleidende markering

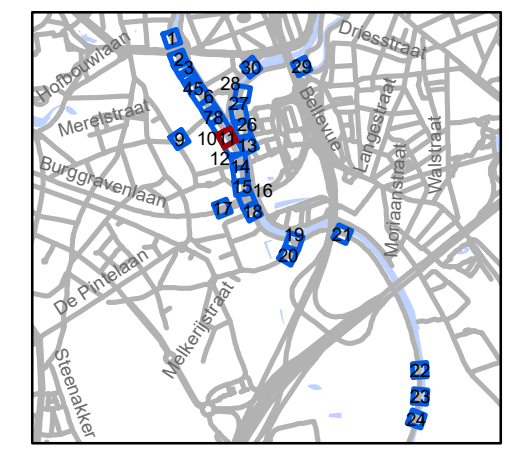


**gent:** Mobiliteitsbedrijf stad Gent  
Verkeerstechnische taken

## Stropkaai fietsstraat




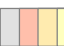


Dossiernummer MB-20-07268

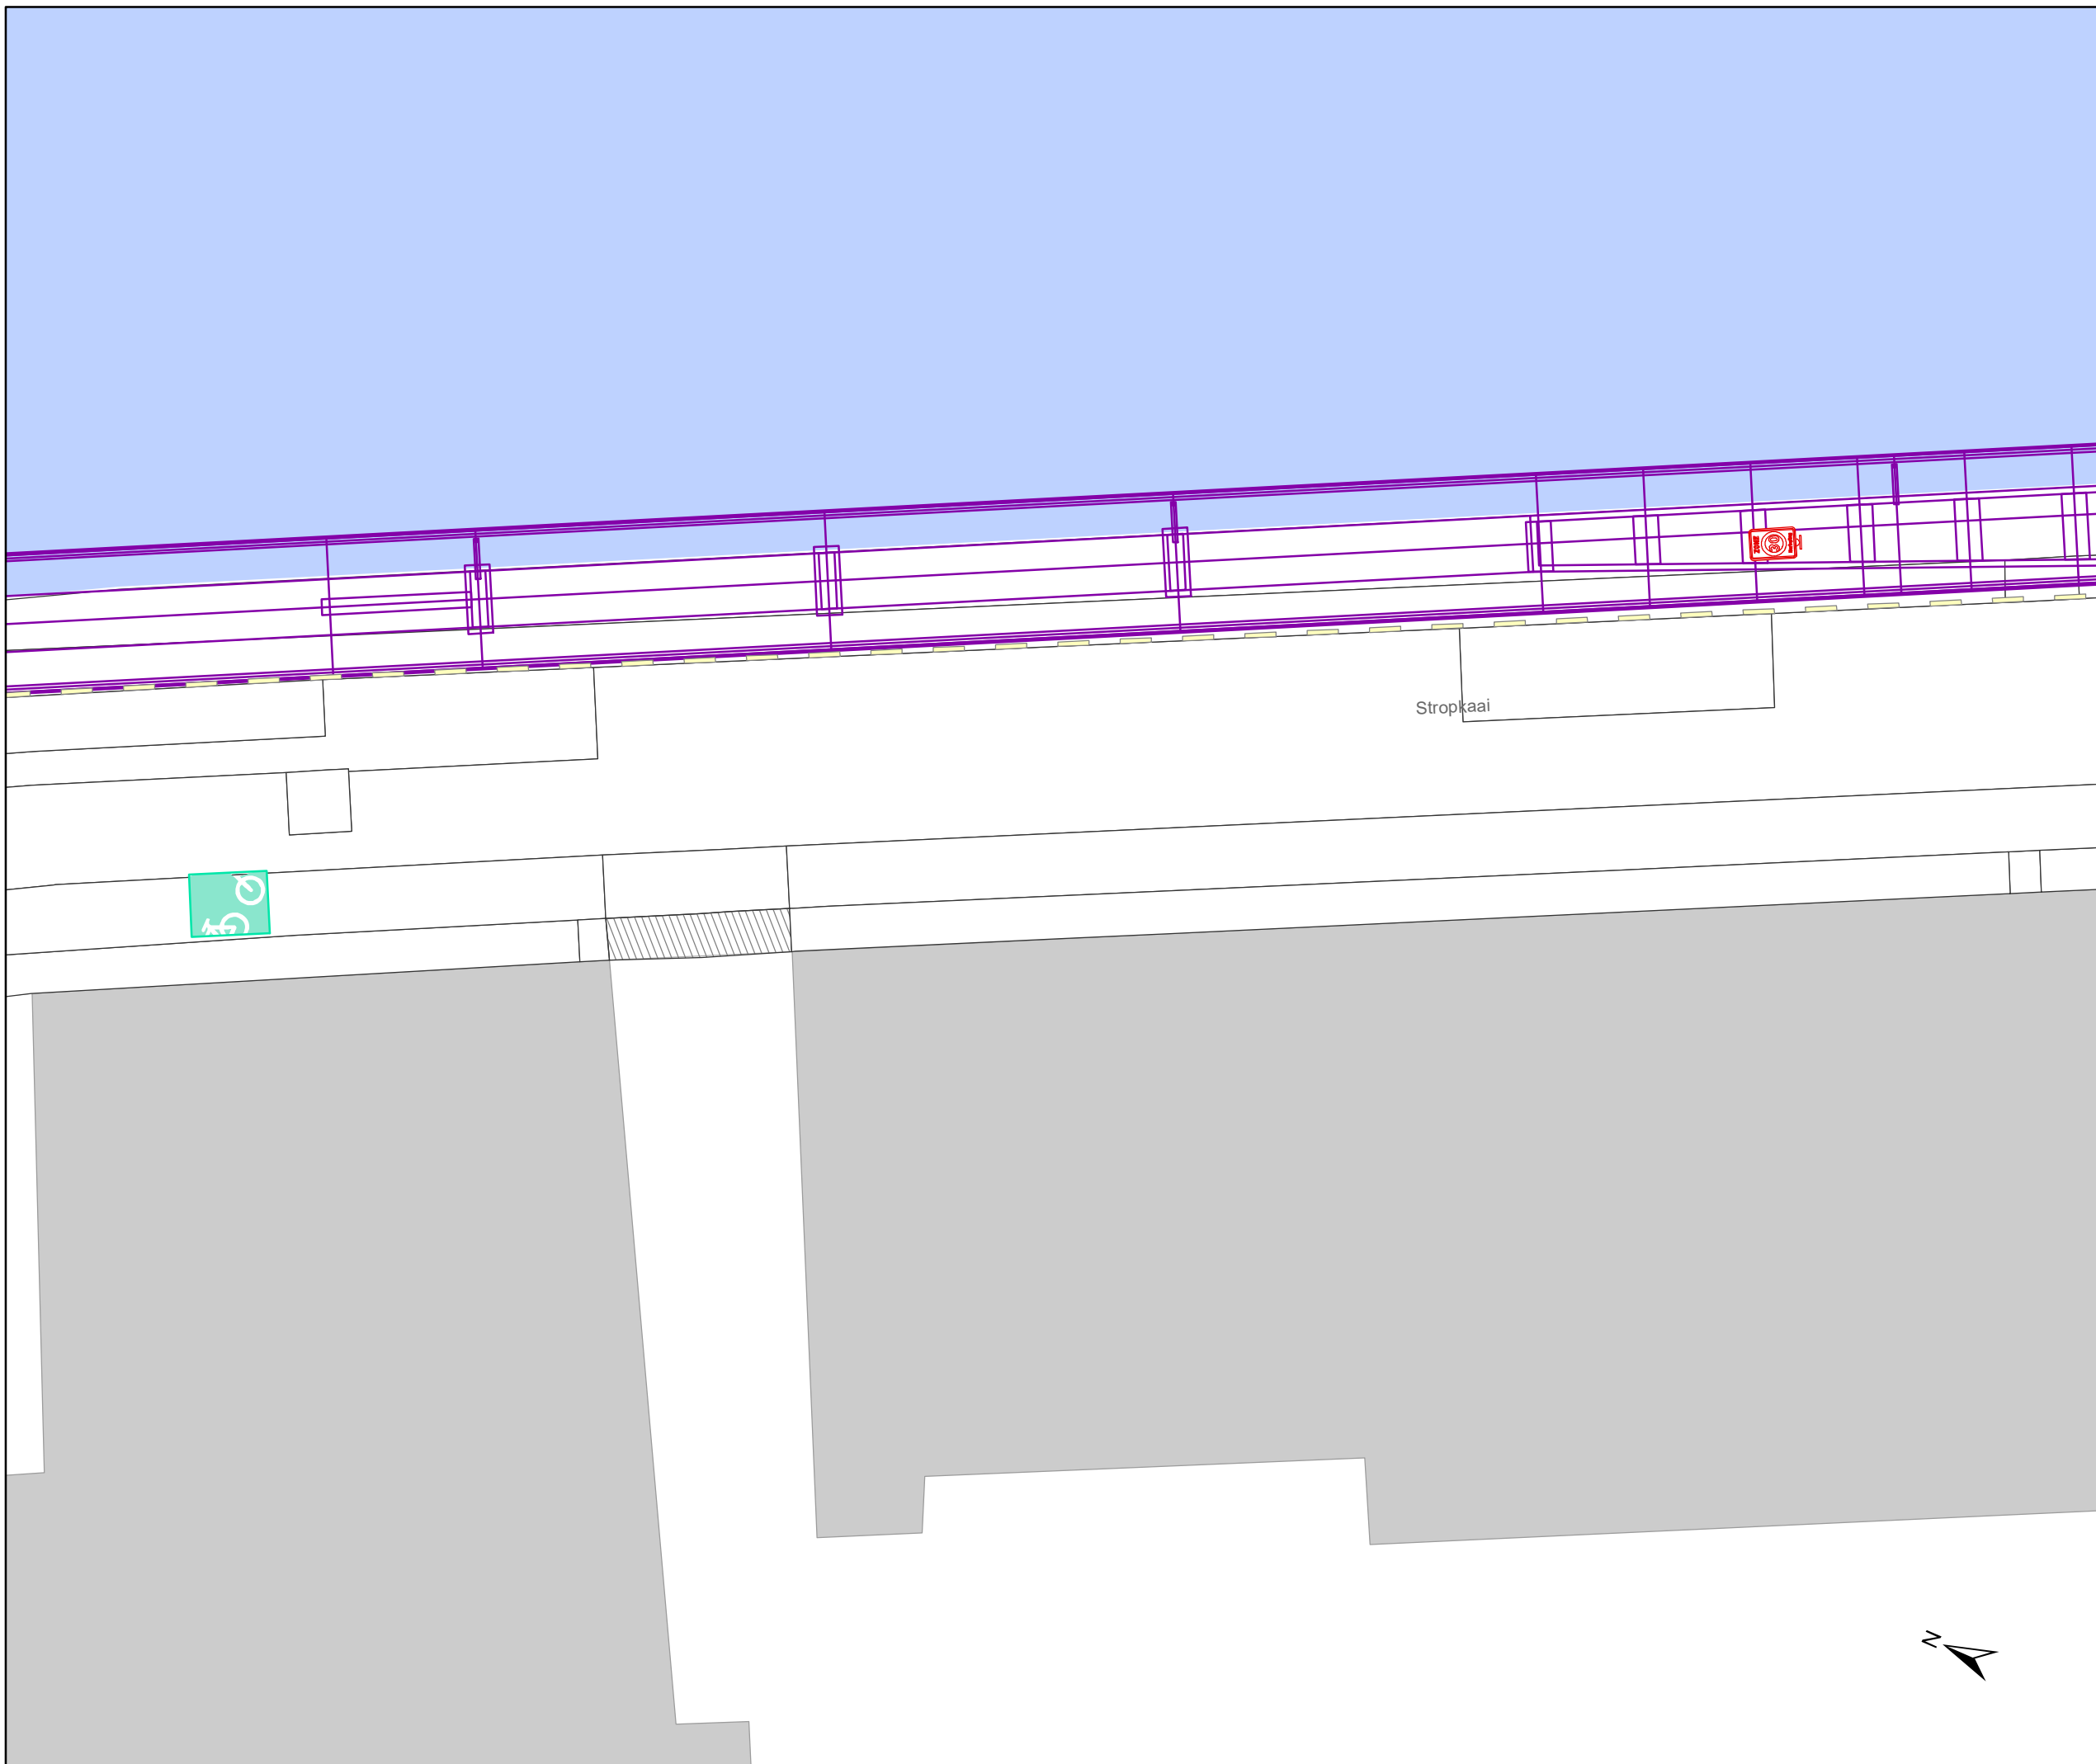DATUM	SCHAAL	PLAN	ADVISEUR	TEKENAAR	PF
24/06/2020	1/200	11/30	DP	baetenel	A4







# Legende


-  Bestaande verkeersborden
-  Geplande verkeersborden
-  Te verwijderen verkeersborden
-  Bestaande wegmarkeringen
-  Geplande wegmarkeringen
-  Te verwijderen wegmarkeringen

## Straatmeubilair

-  Gepland paaltje
-  Bestaand paaltjes

## Overige

-  Ander gepland dossier
-  Bestaande fietsenstalling
-  Geplande fietsenstalling
-  New-Jersey-betonblokken

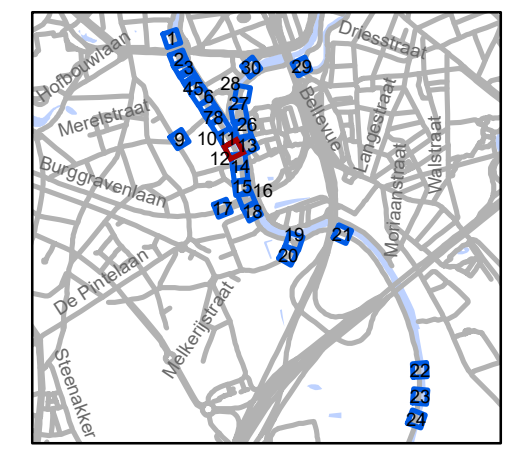

**gent:** Mobiliteitsbedrijf stad Gent  
Verkeerstechnische taken





## Stropkaai fietsstraat

Dossiernummer MB-20-07268



DATUM	SCHAAL	PLAN	ADVISEUR	TEKENAAR	PF
24/06/2020	1/200	12/30	DP	baetenel	A4

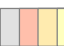

# Legende

-  Bestaande verkeersborden
-  Geplande verkeersborden
-  Te verwijderen verkeersborden
-  Bestaande wegmarkeringen
-  Geplande wegmarkeringen
-  Te verwijderen wegmarkeringen



## Straatmeubilair

-  Gepland paaltje
-  Bestaand paaltjes

## Overige

-  Ander gepland dossier
-  Bestaande fietsenstalling
-  Geplande fietsenstalling
-  New-Jersey-betonblokken

wegneembare paal  
in het midden van de brug  
ribbelmarkering op de  
toeleidende markering

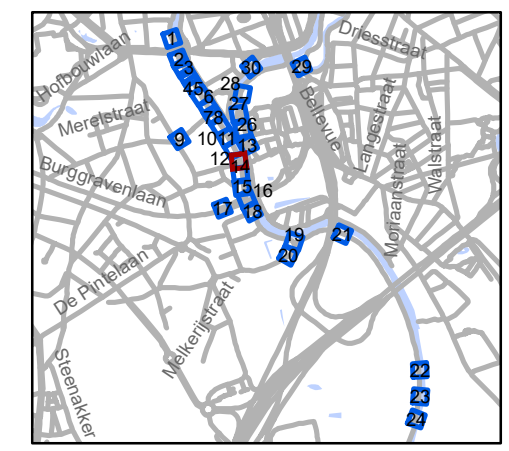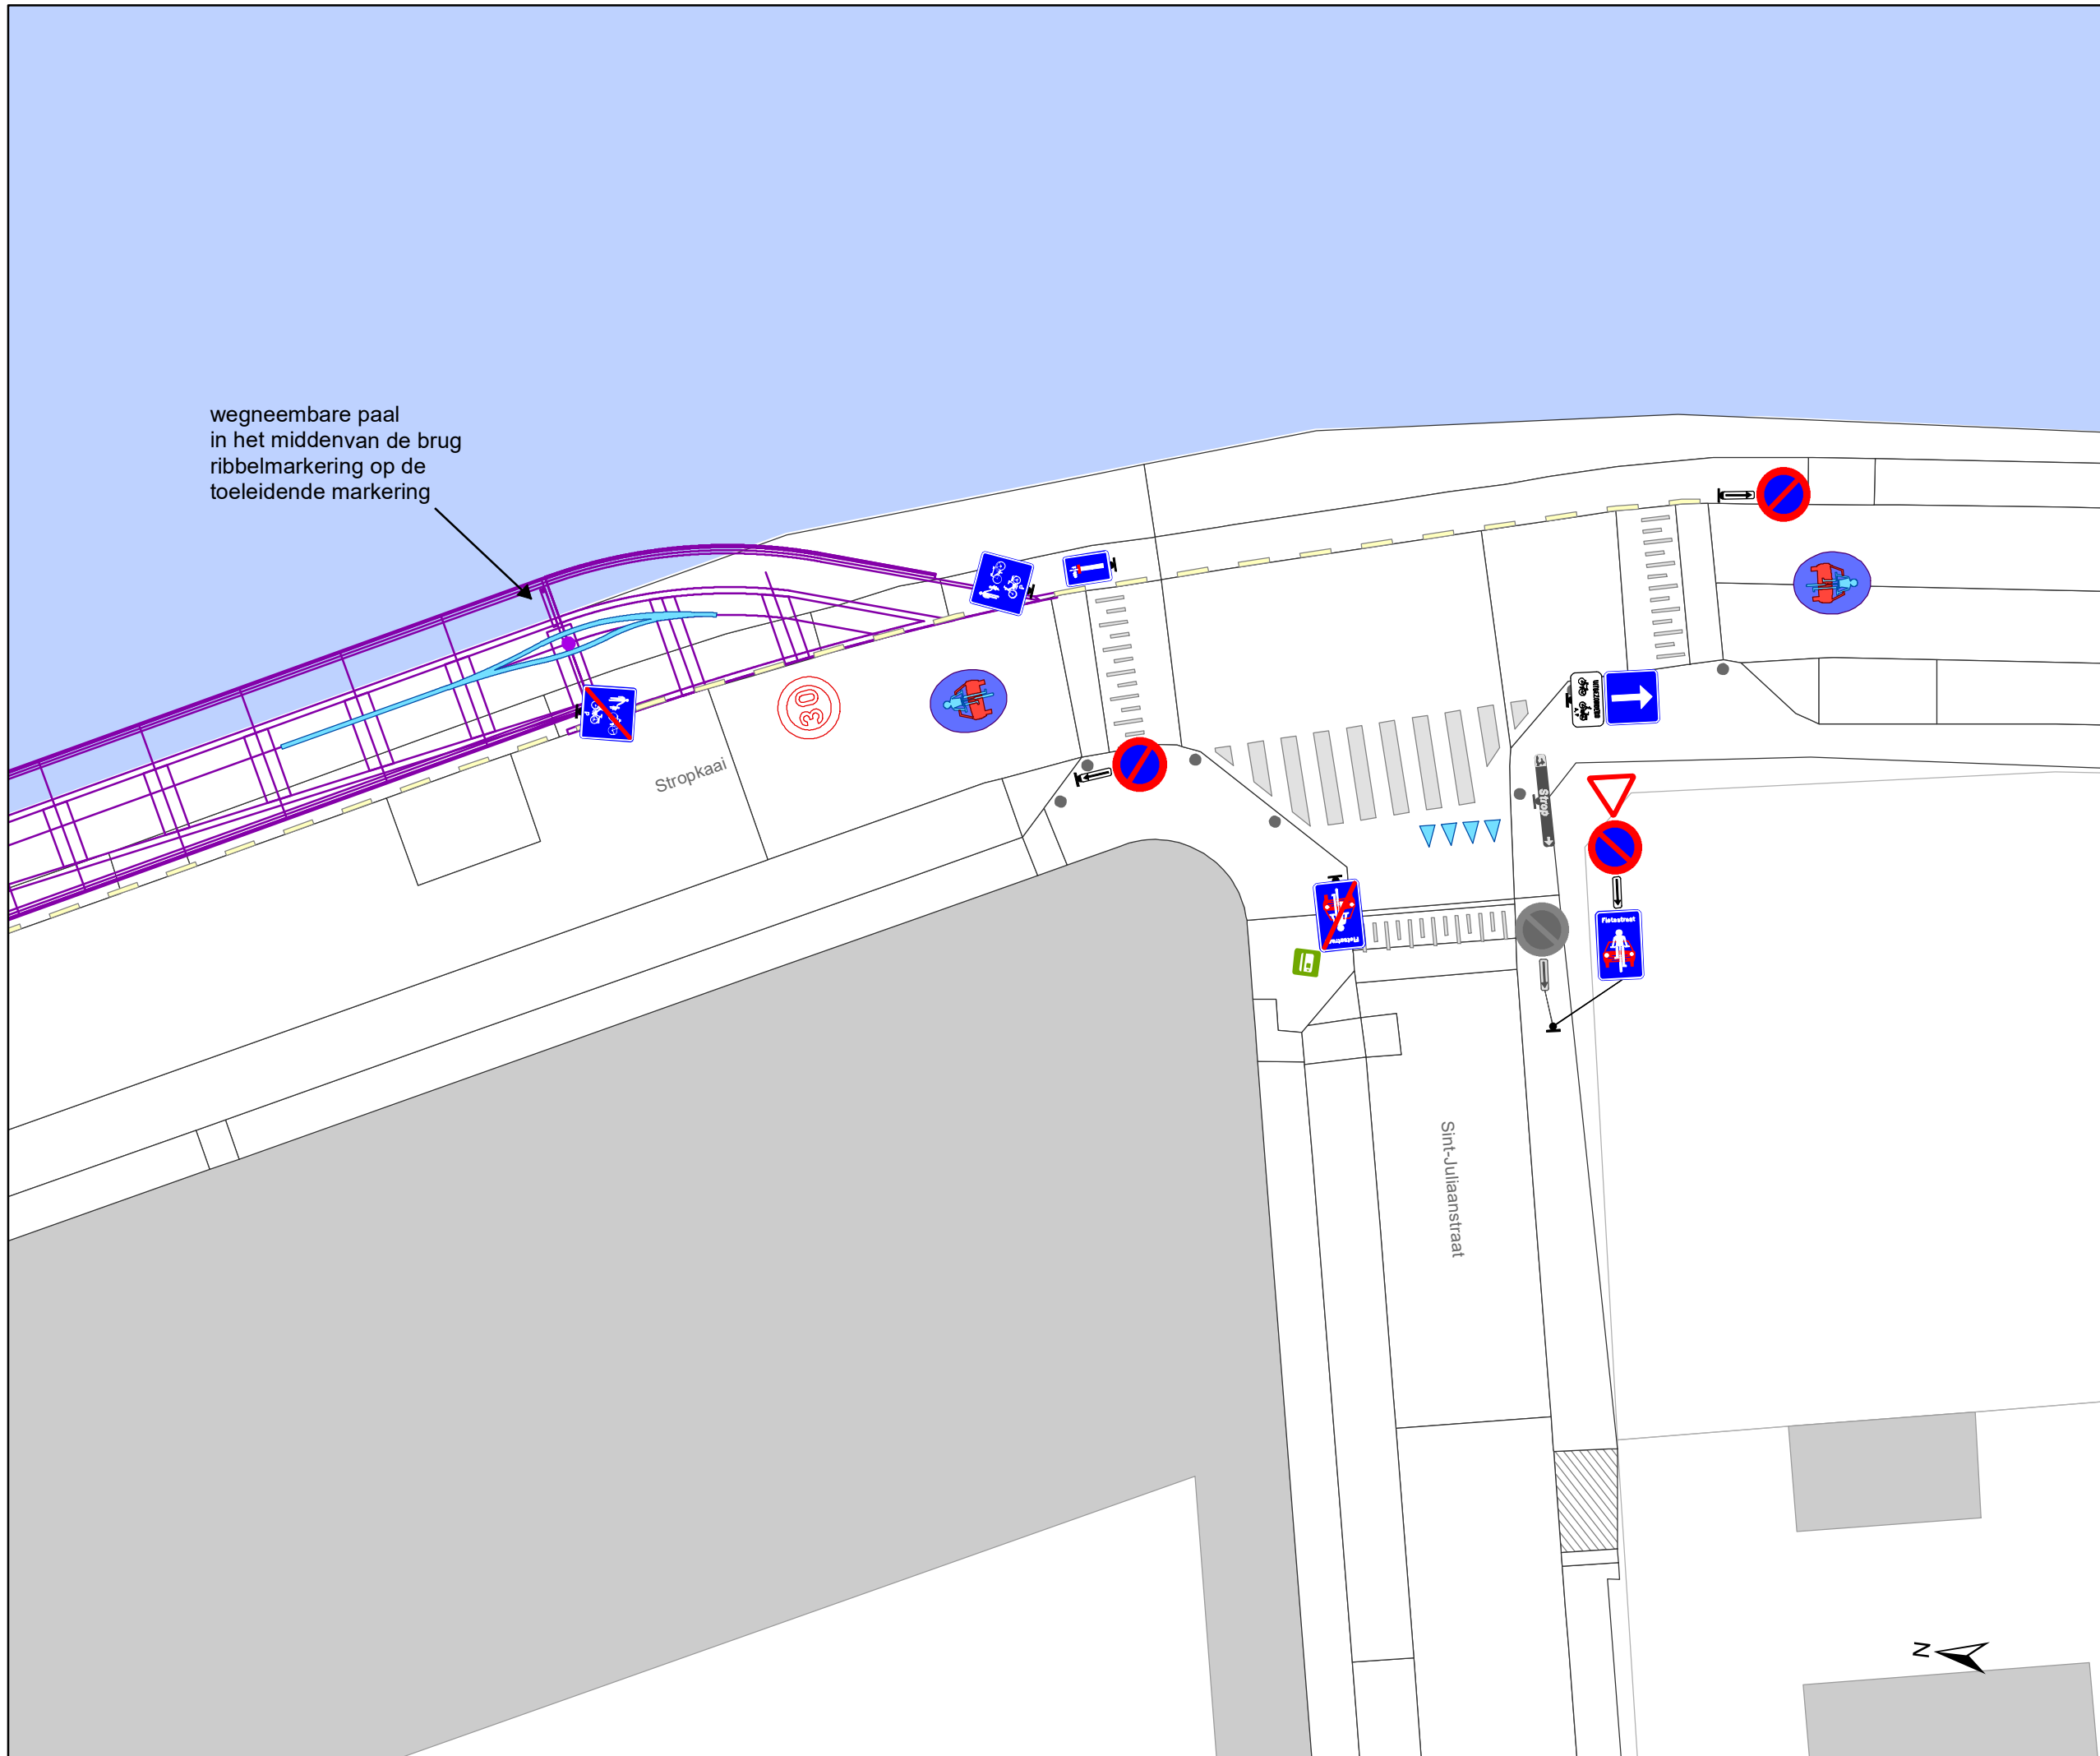


**gent:** Mobiliteitsbedrijf stad Gent  
Verkeerstechnische taken

## Stropkaai fietsstraat

Dossiernummer MB-20-07268

DATUM	SCHAAL	PLAN	ADVISEUR	TEKENAAR	PF
24/06/2020	1/200	13/30	DP	baetenel	A4

# Legende



-  Bestaande verkeersborden
-  Geplande verkeersborden
-  Te verwijderen verkeersborden
-  Bestaande wegmarkeringen
-  Geplande wegmarkeringen
-  Te verwijderen wegmarkeringen

## Straatmeubilair

-  Gepland paaltje
-  Bestaand paaltjes

## Overige

-  Ander gepland dossier
-  Bestaande fietsenstalling
-  Geplande fietsenstalling
-  New-Jersey-betonblokken

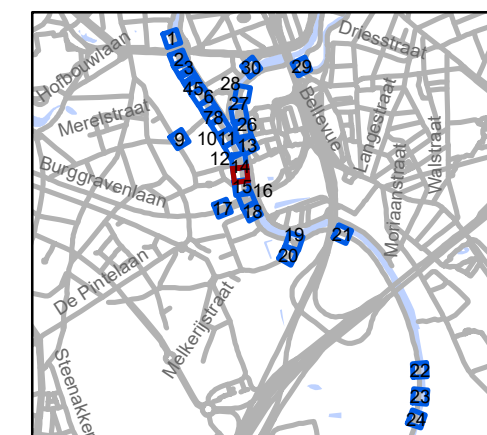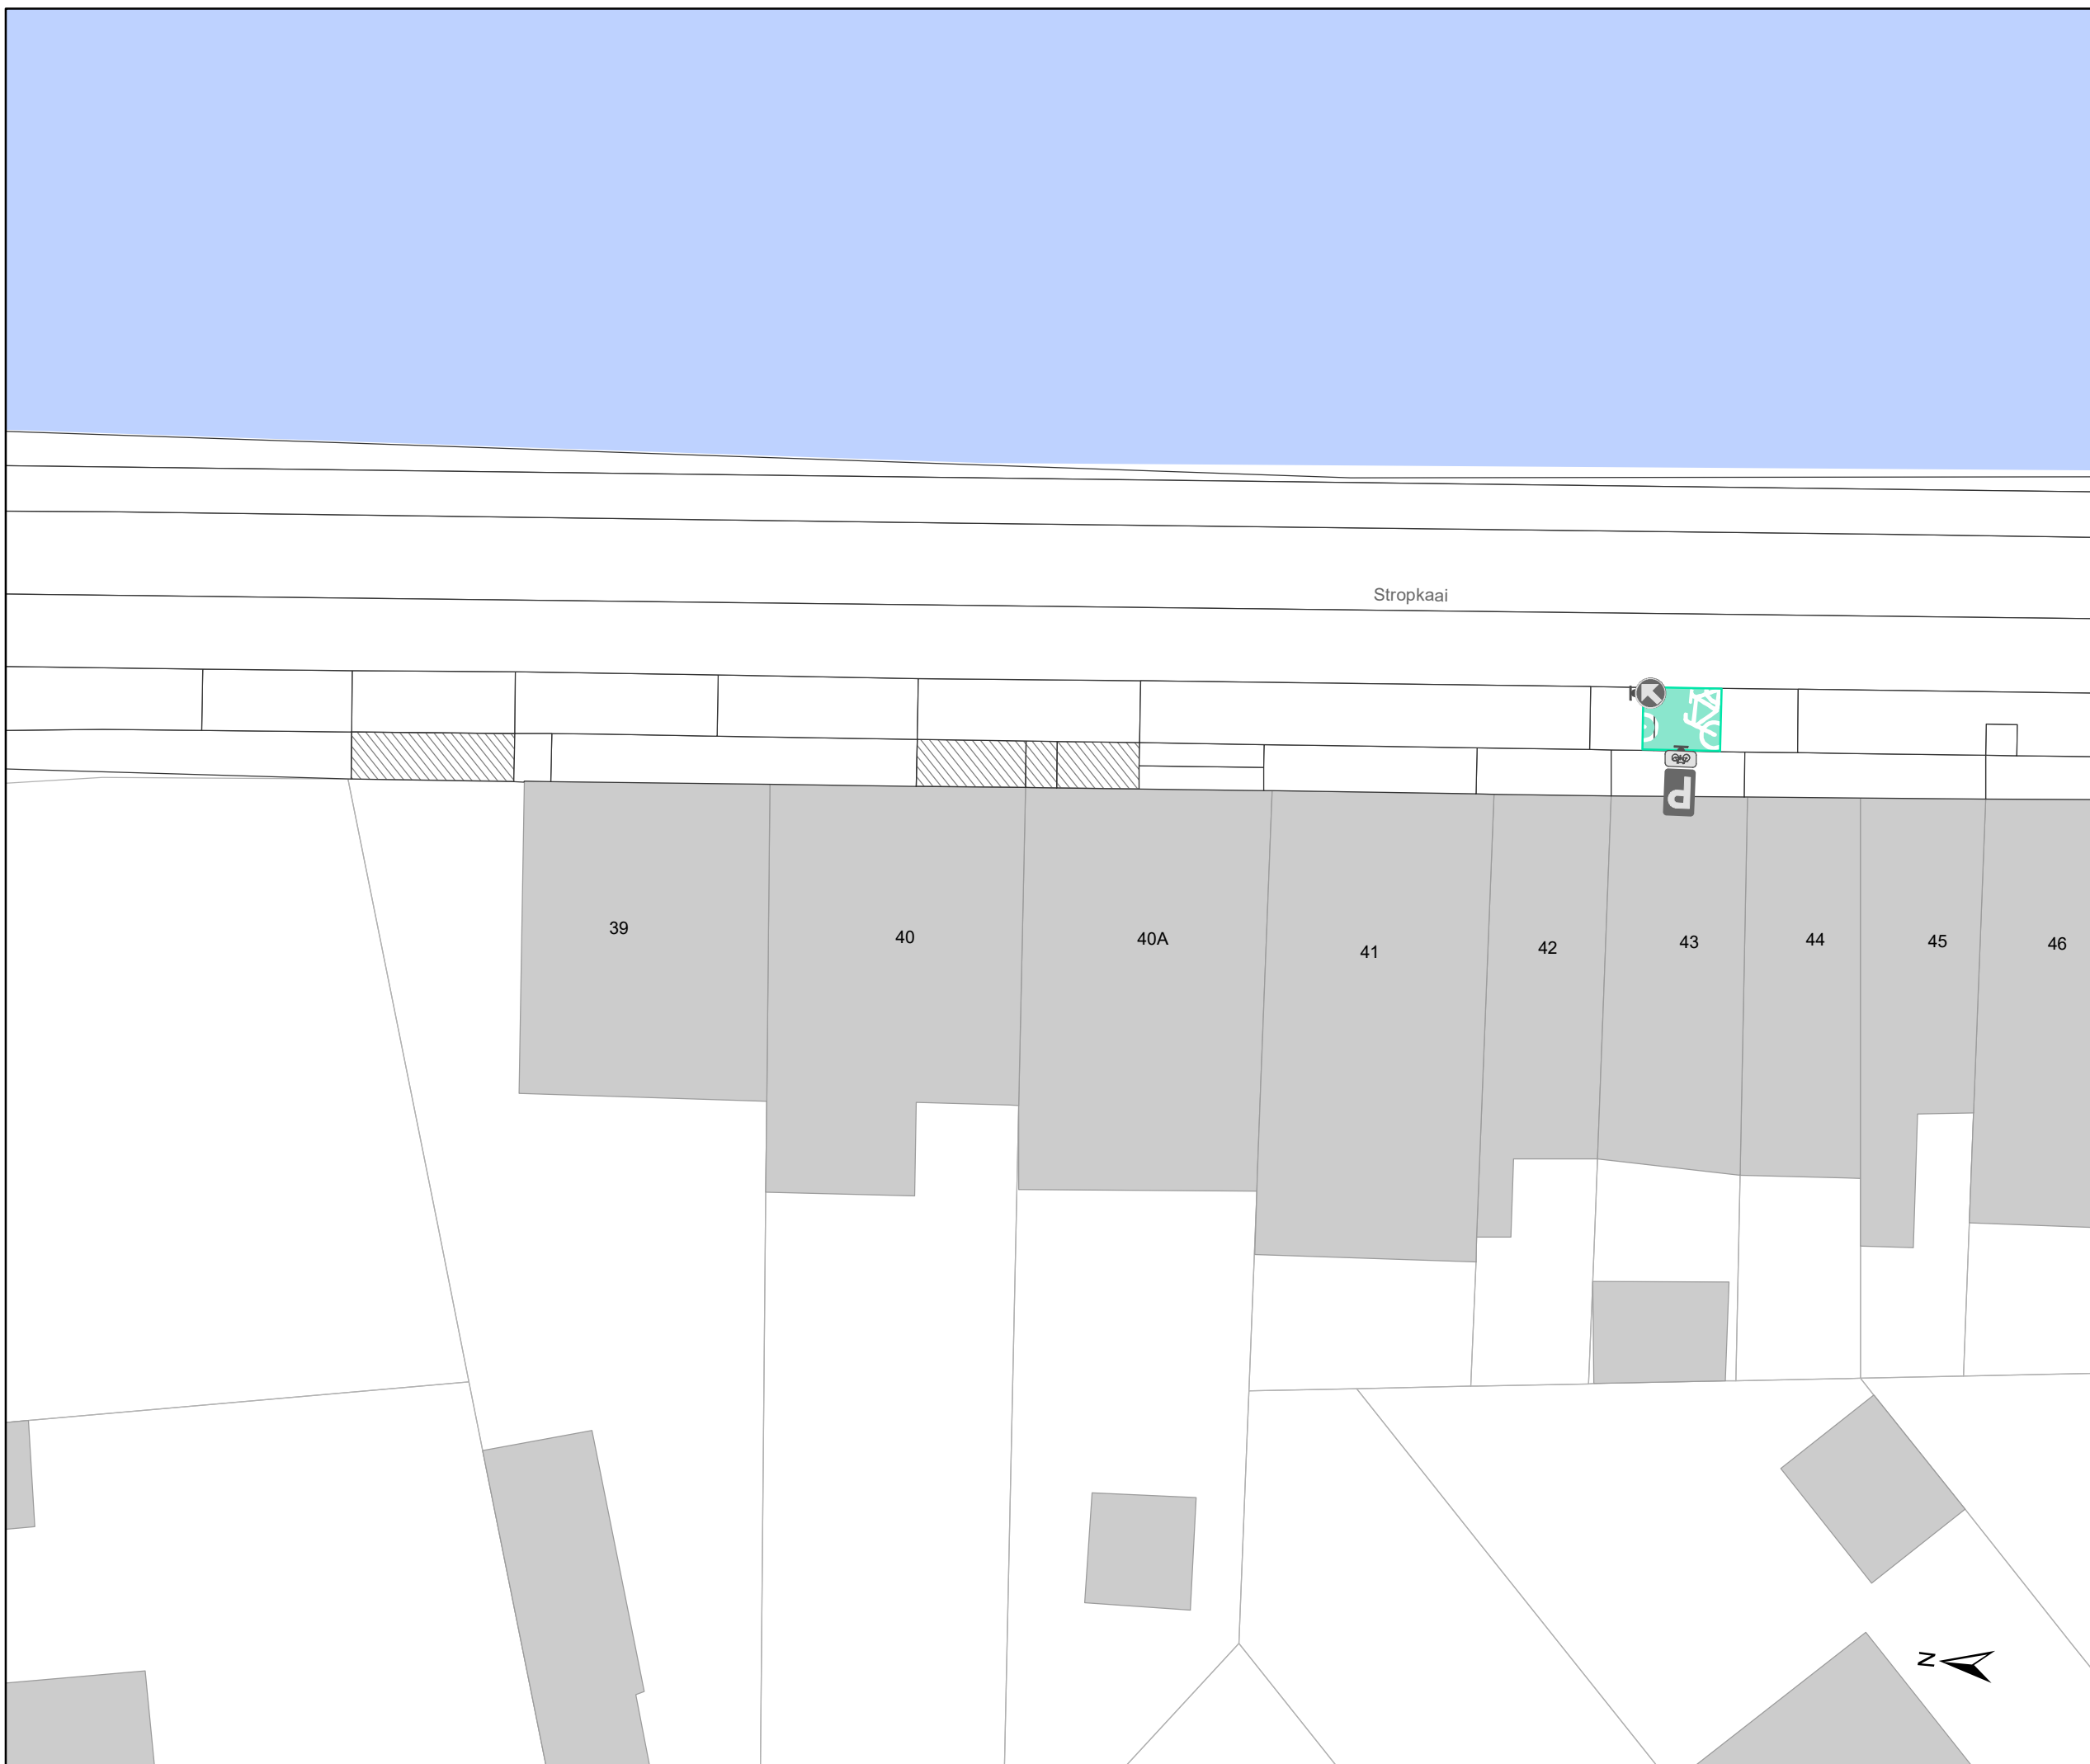


**gent:** Mobiliteitsbedrijf stad Gent  
Verkeerstechnische taken

## Stropkaai fietsstraat

Dossiernummer MB-20-07268

DATUM	SCHAAL	PLAN	ADVISEUR	TEKENAAR	PF
24/06/2020	1/200	14/30	DP	baetenel	A4

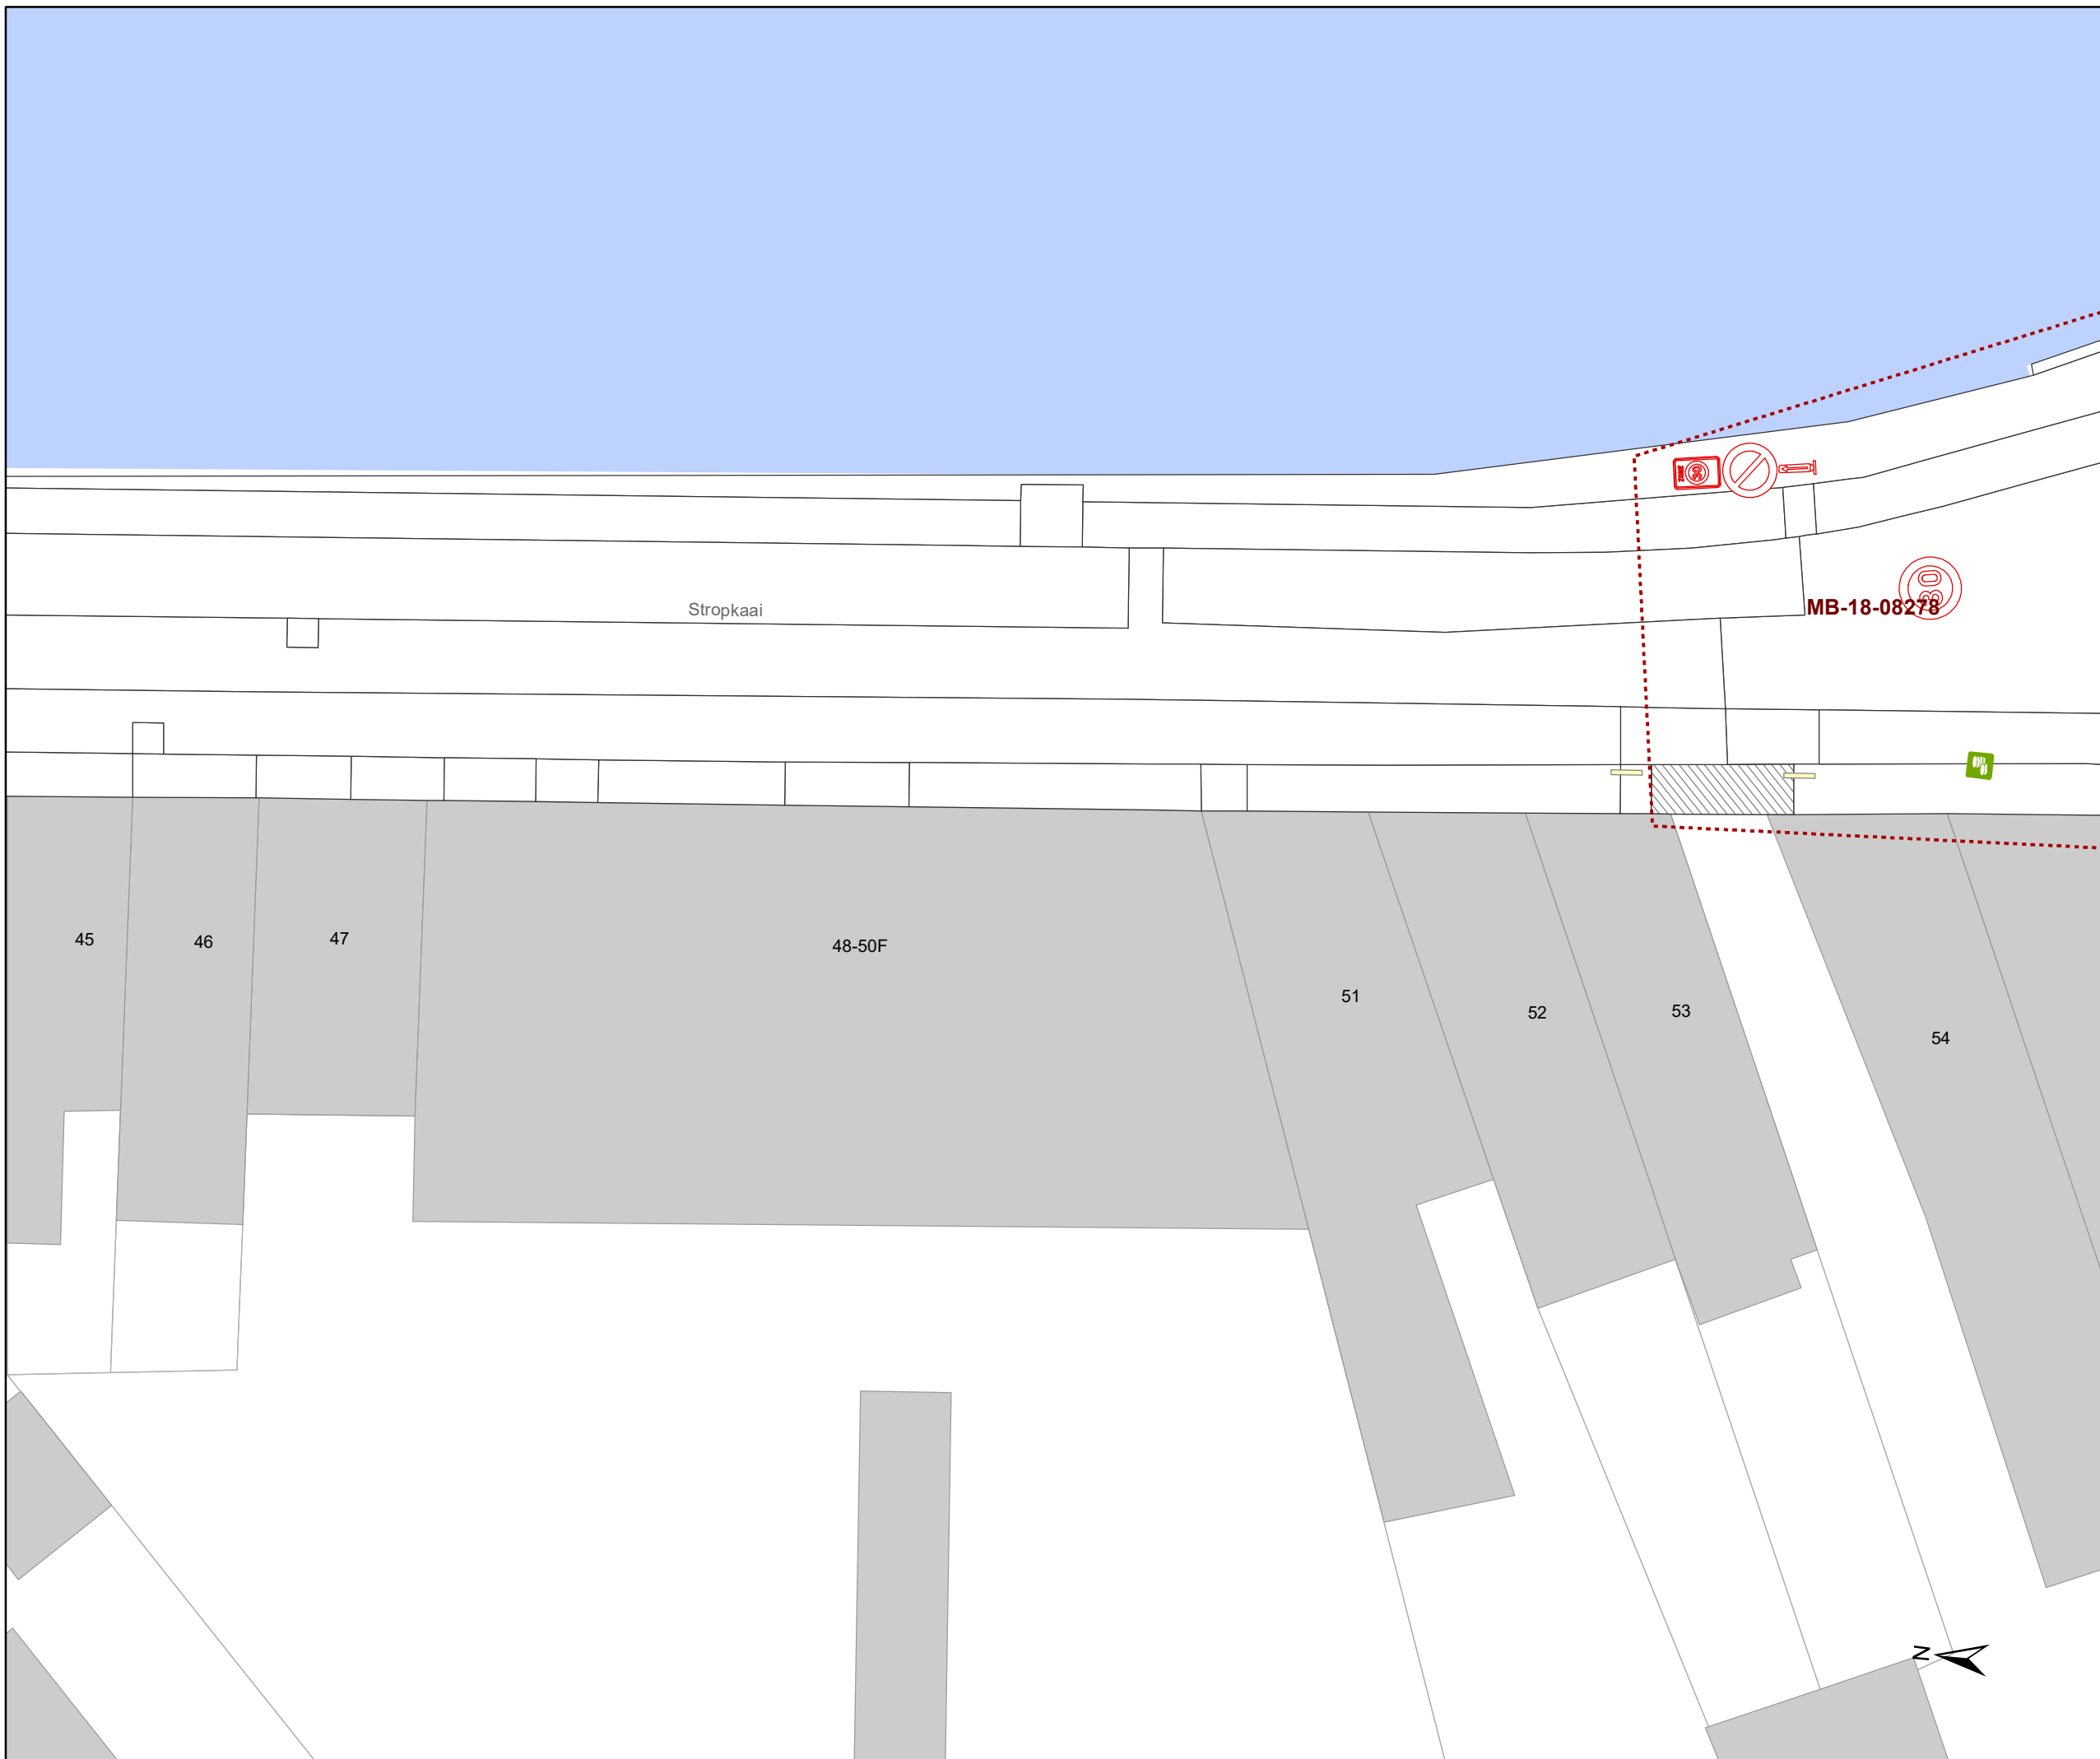

# Legende


- Bestaande verkeersborden
- Geplande verkeersborden
- Te verwijderen verkeersborden
- Bestaande wegmarkeringen
- Geplande wegmarkeringen
- Te verwijderen wegmarkeringen

## Straatmeubilair

- Gepland paaltje
- Bestaand paaltjes

## Overige

- Ander gepland dossier
- Bestaande fietsenstalling
- Geplande fietsenstalling
- New-Jersey-betonblokken

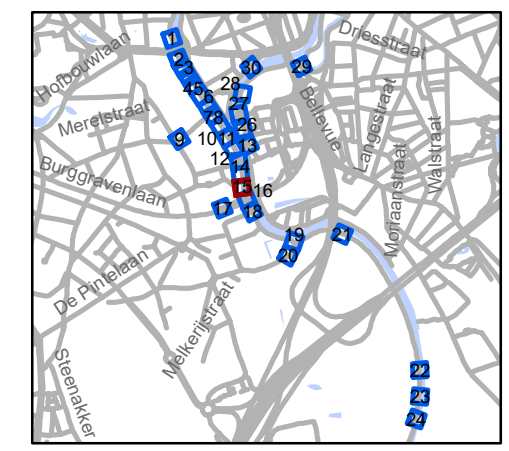


**gent:** Mobiliteitsbedrijf stad Gent  
Verkeerstechnische taken




## Stropkaai fietsstraat

Dossiernummer MB-20-07268

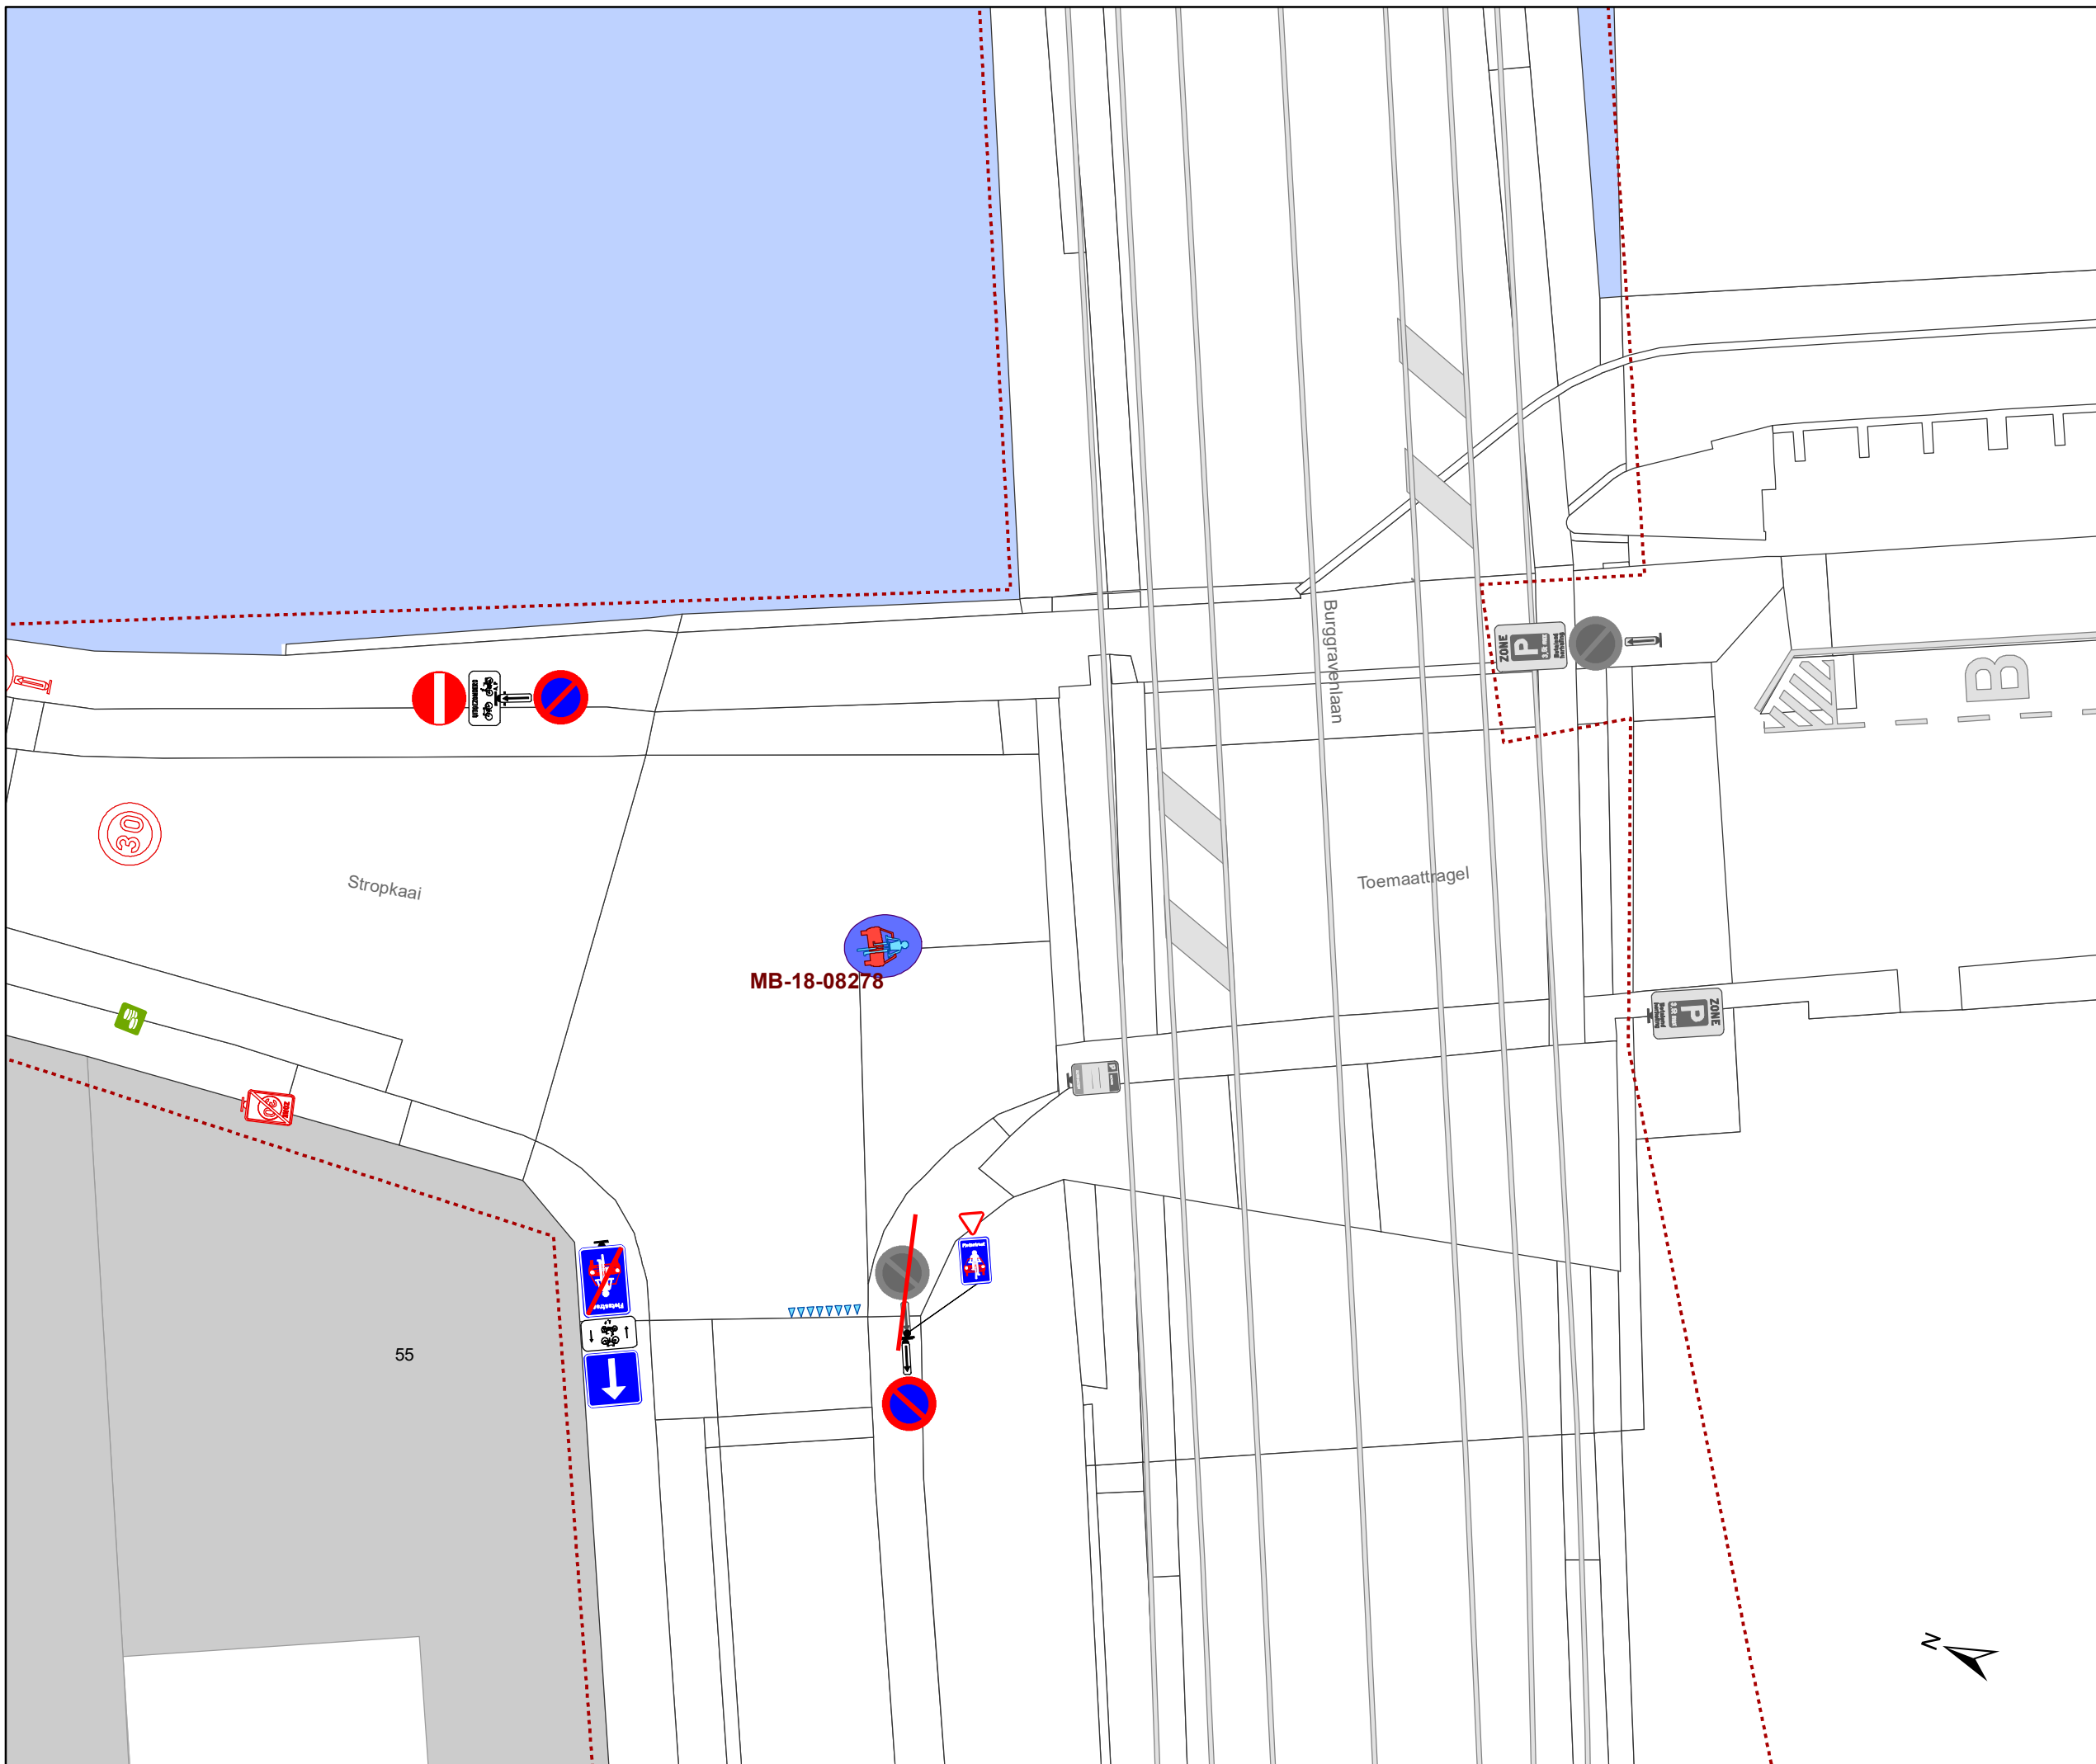

DATUM	SCHAAL	PLAN	ADVISEUR	TEKENAAR	PF
24/06/2020	1/200	15/30	DP	baetenel	A4



## Legende


-  Bestaande verkeersborden
-  Geplande verkeersborden
-  Te verwijderen verkeersborden
-  Bestaande wegmarkeringen
-  Geplande wegmarkeringen
-  Te verwijderen wegmarkeringen

## Straatmeubilair

-  Gepland paaltje
-  Bestaand paaltjes

## Overige

-  Ander gepland dossier
-  Bestaande fietsenstalling
-  Geplande fietsenstalling
-  New-Jersey-betonblokken

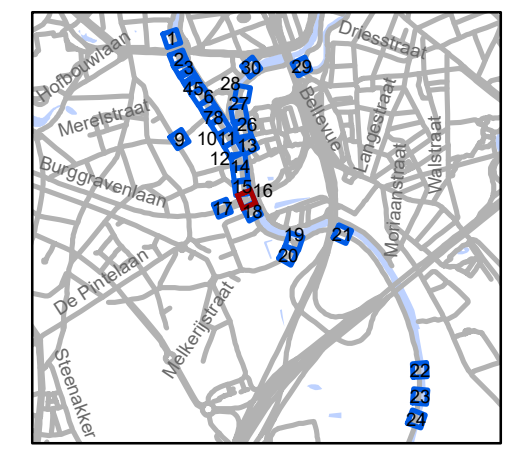


**gent:** Mobiliteitsbedrijf stad Gent  
Verkeerstechnische taken




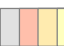


## Stropkaai fietsstraat

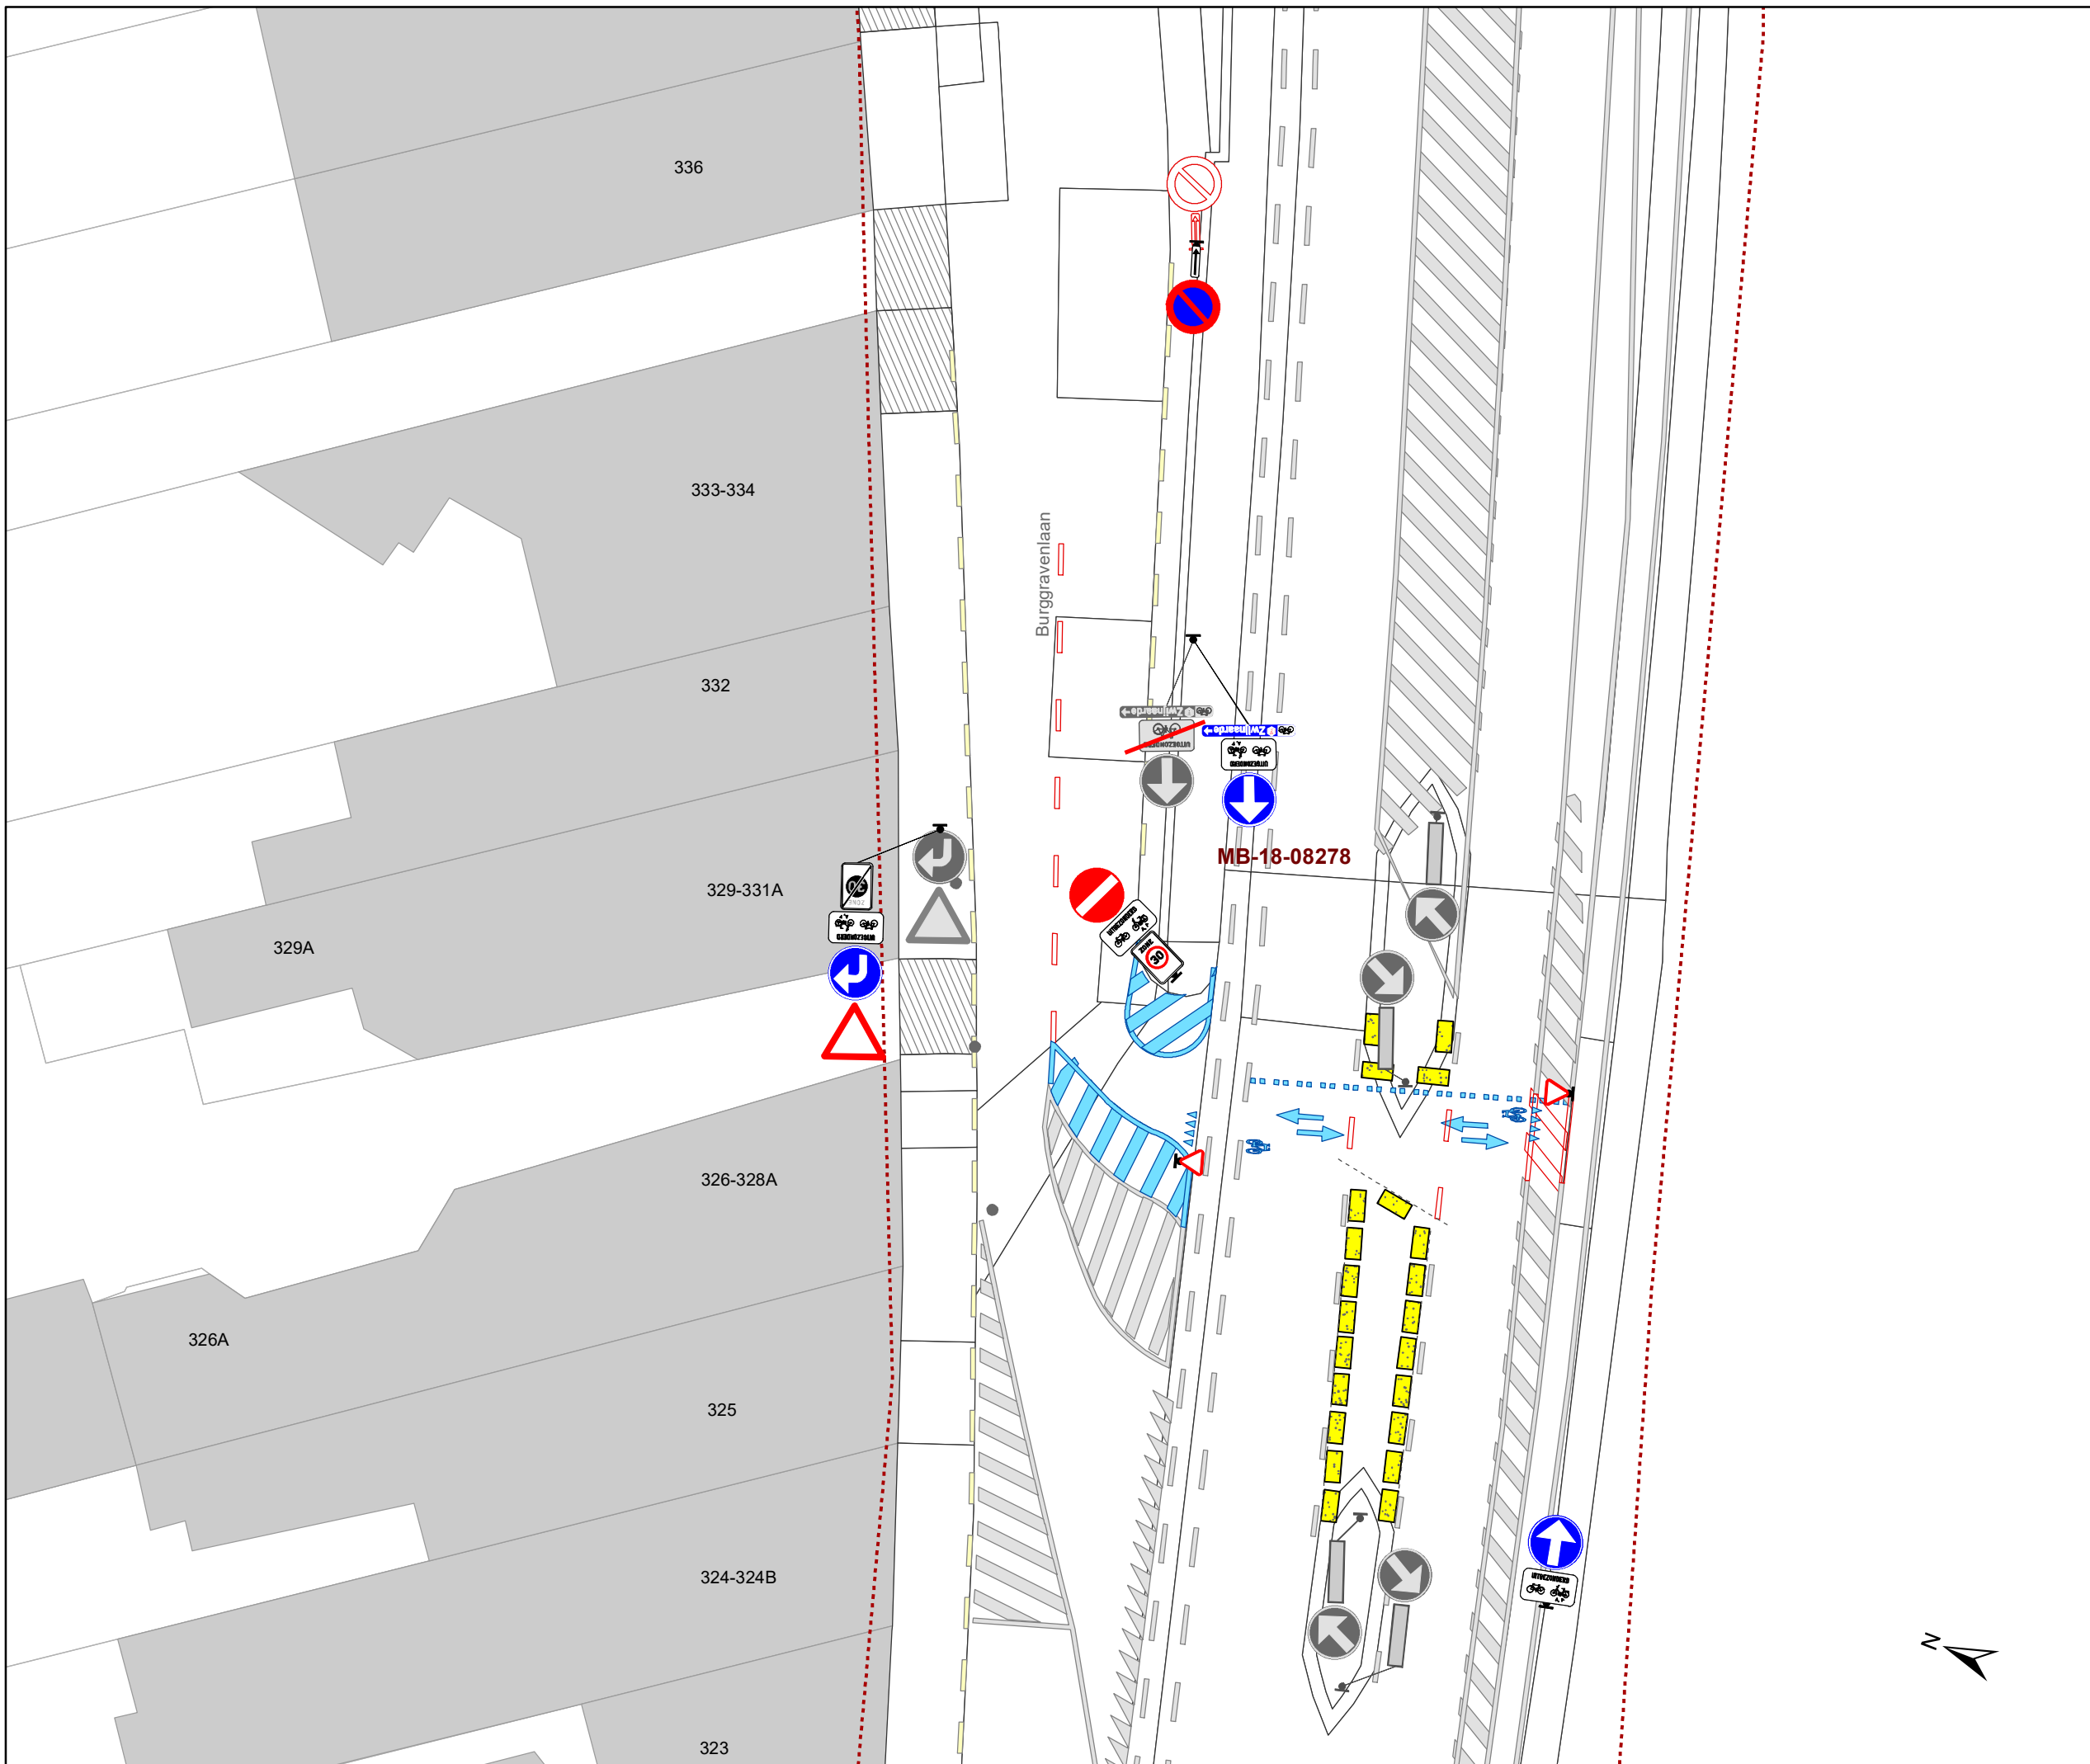Dossiernummer MB-20-07268



DATUM	SCHAAL	PLAN	ADVISEUR	TEKENAAR	PF
24/06/2020	1/200	16/30	DP	baetenel	A4



### Legende


-  Bestaande verkeersborden
-  Geplande verkeersborden
-  Te verwijderen verkeersborden
-  Bestaande wegmarkeringen
-  Geplande wegmarkeringen
-  Te verwijderen wegmarkeringen

### Straatmeubilair

-  Gepland paaltje
-  Bestaand paaltjes

### Overige

-  Ander gepland dossier
-  Bestaande fietsenstalling
-  Geplande fietsenstalling
-  New-Jersey-betonblokken

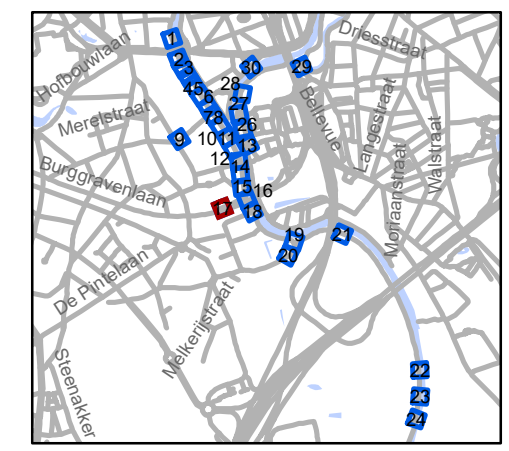

**gent:** Mobiliteitsbedrijf stad Gent  
Verkeerstechnische taken




## Stropkaai fietsstraat




Dossiernummer MB-20-07268

DATUM	SCHAAL	PLAN	ADVISEUR	TEKENAAR	PF
24/06/2020	1/200	17/30	DP	baetenel	A4



# Legende

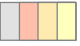-  Bestaande verkeersborden
-  Geplande verkeersborden
-  Te verwijderen verkeersborden



-  Bestaande wegmarkeringen
-  Geplande wegmarkeringen
-  Te verwijderen wegmarkeringen

## Straatmeubilair

-  Gepland paaltje
-  Bestaand paaltjes

## Overige

-  Ander gepland dossier
-  Bestaande fietsenstalling
-  Geplande fietsenstalling
-  New-Jersey-betonblokken

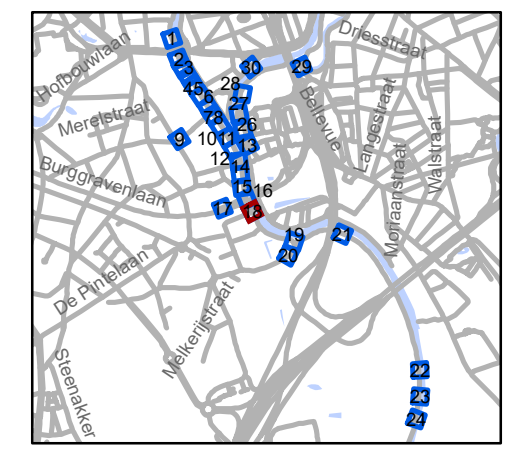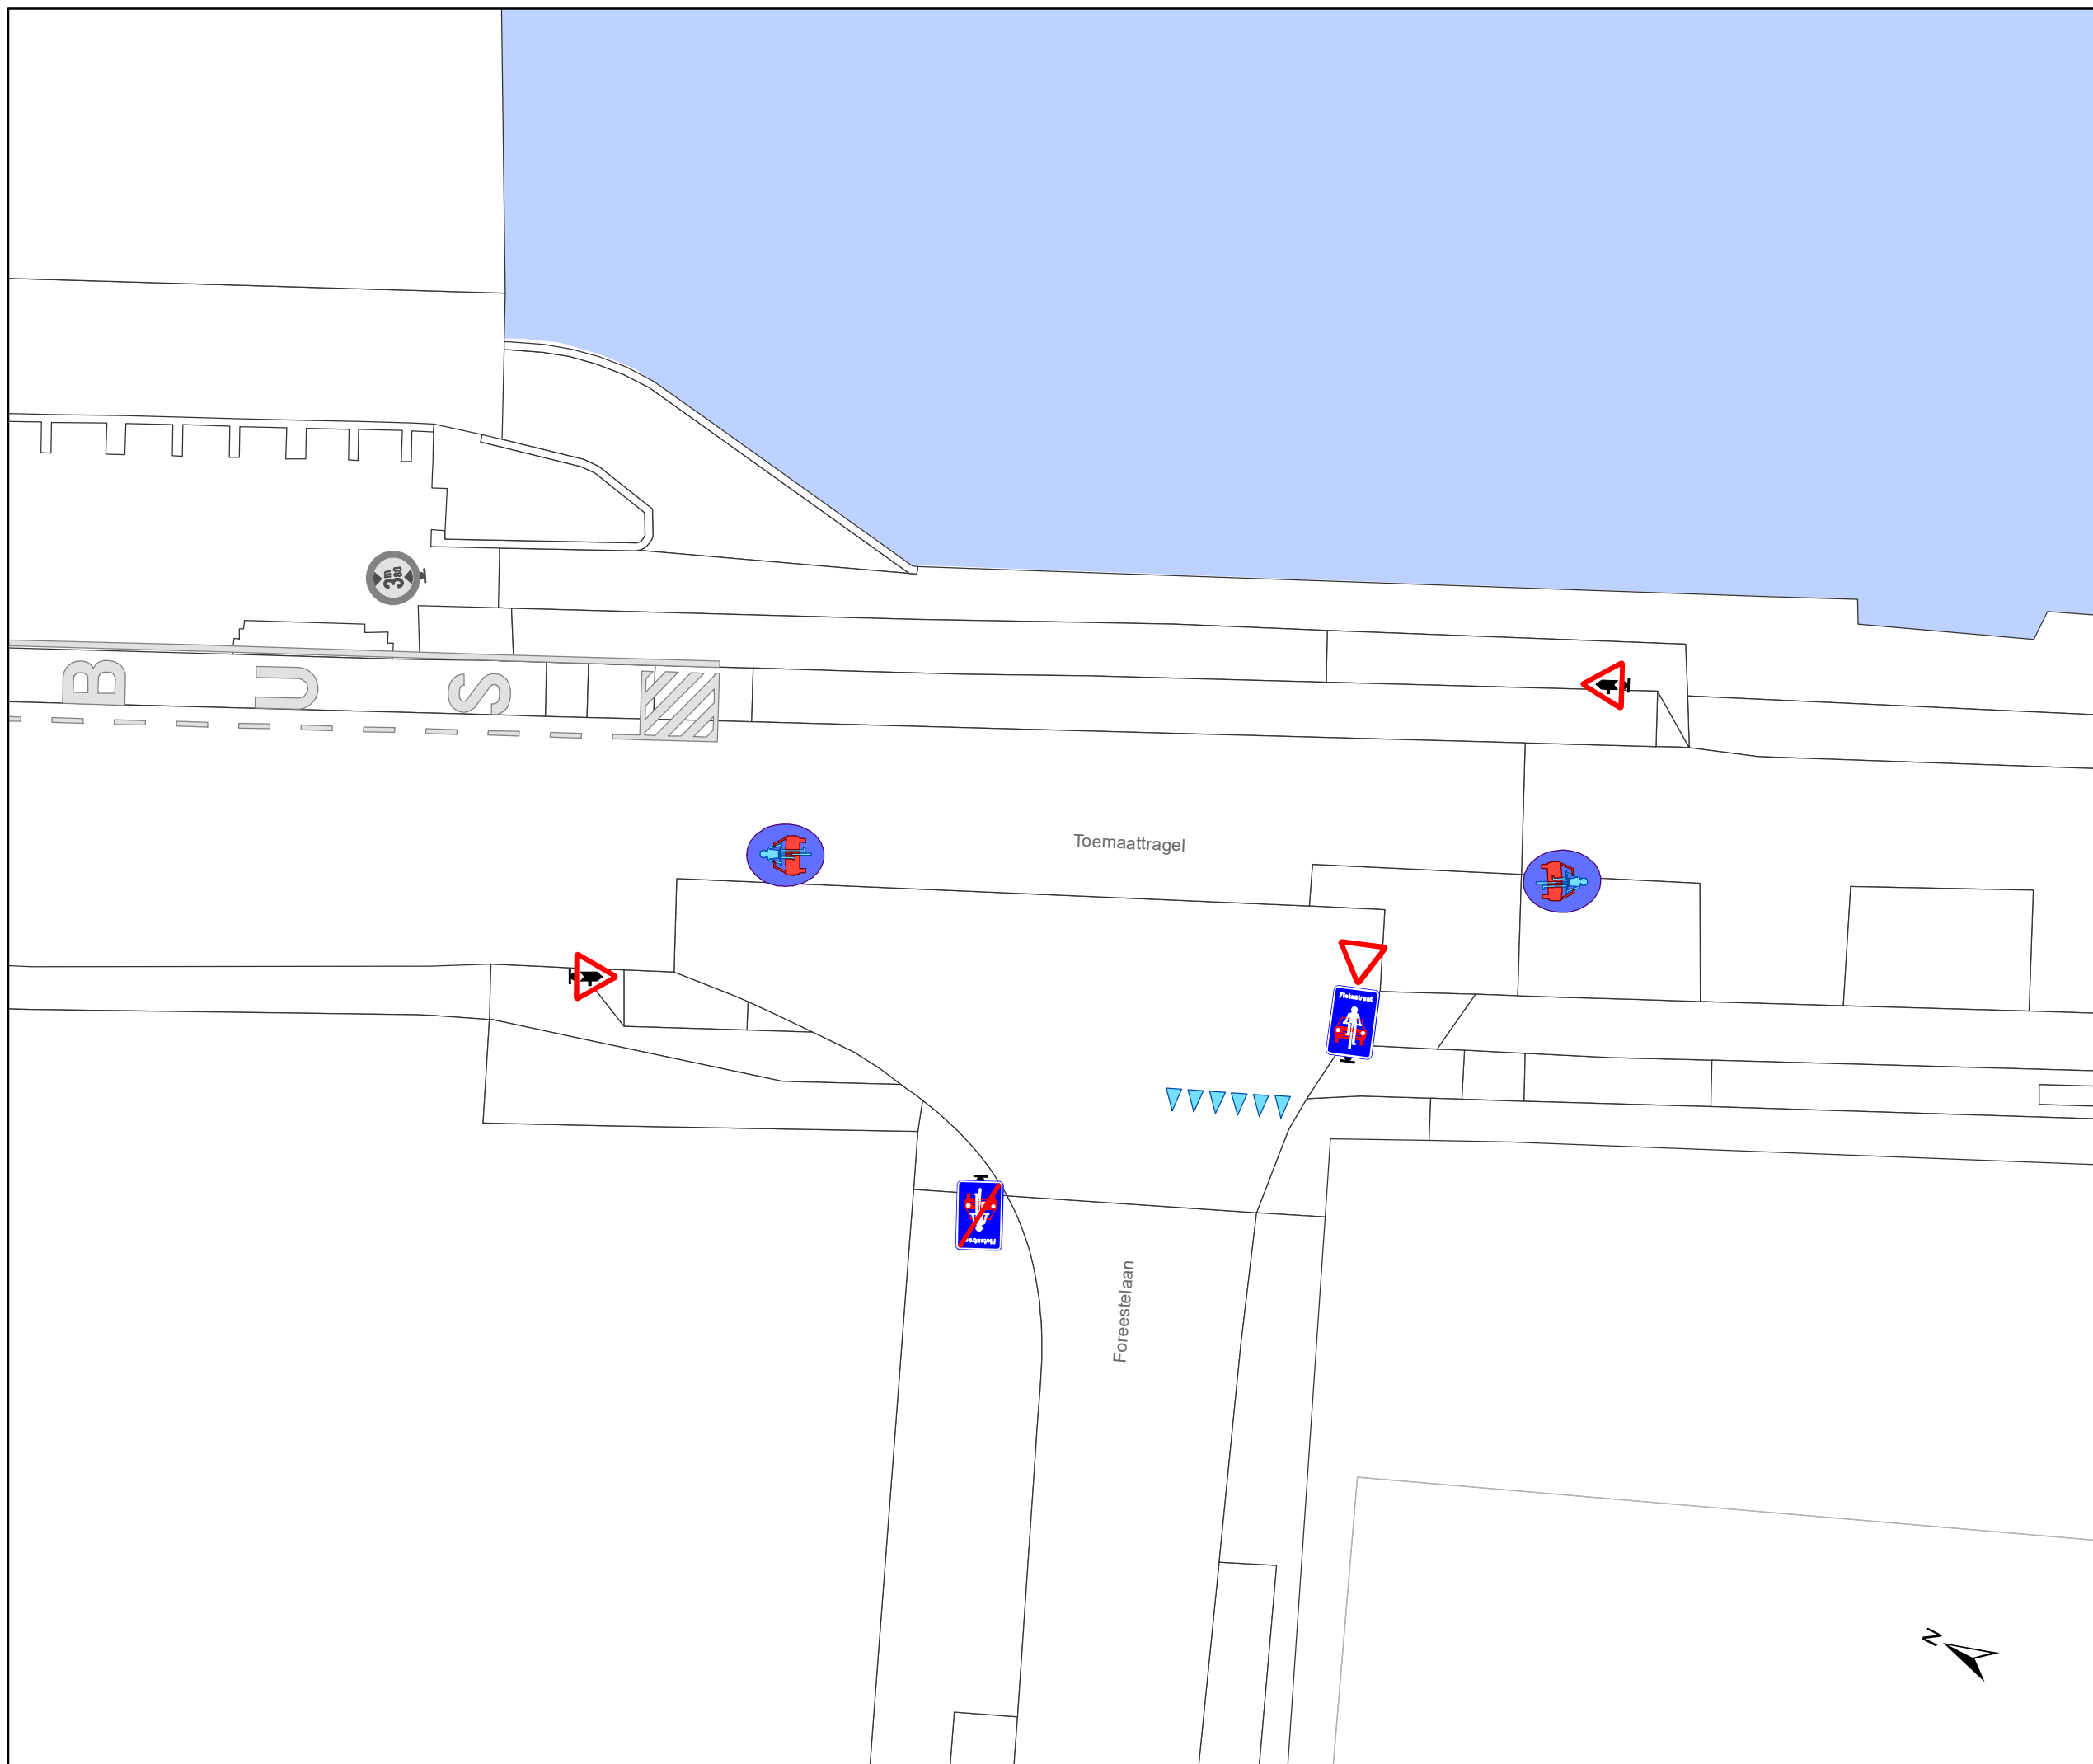


**gent:** Mobiliteitsbedrijf stad Gent  
Verkeerstechnische taken




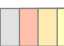


**Stropkaai  
fietsstraat**

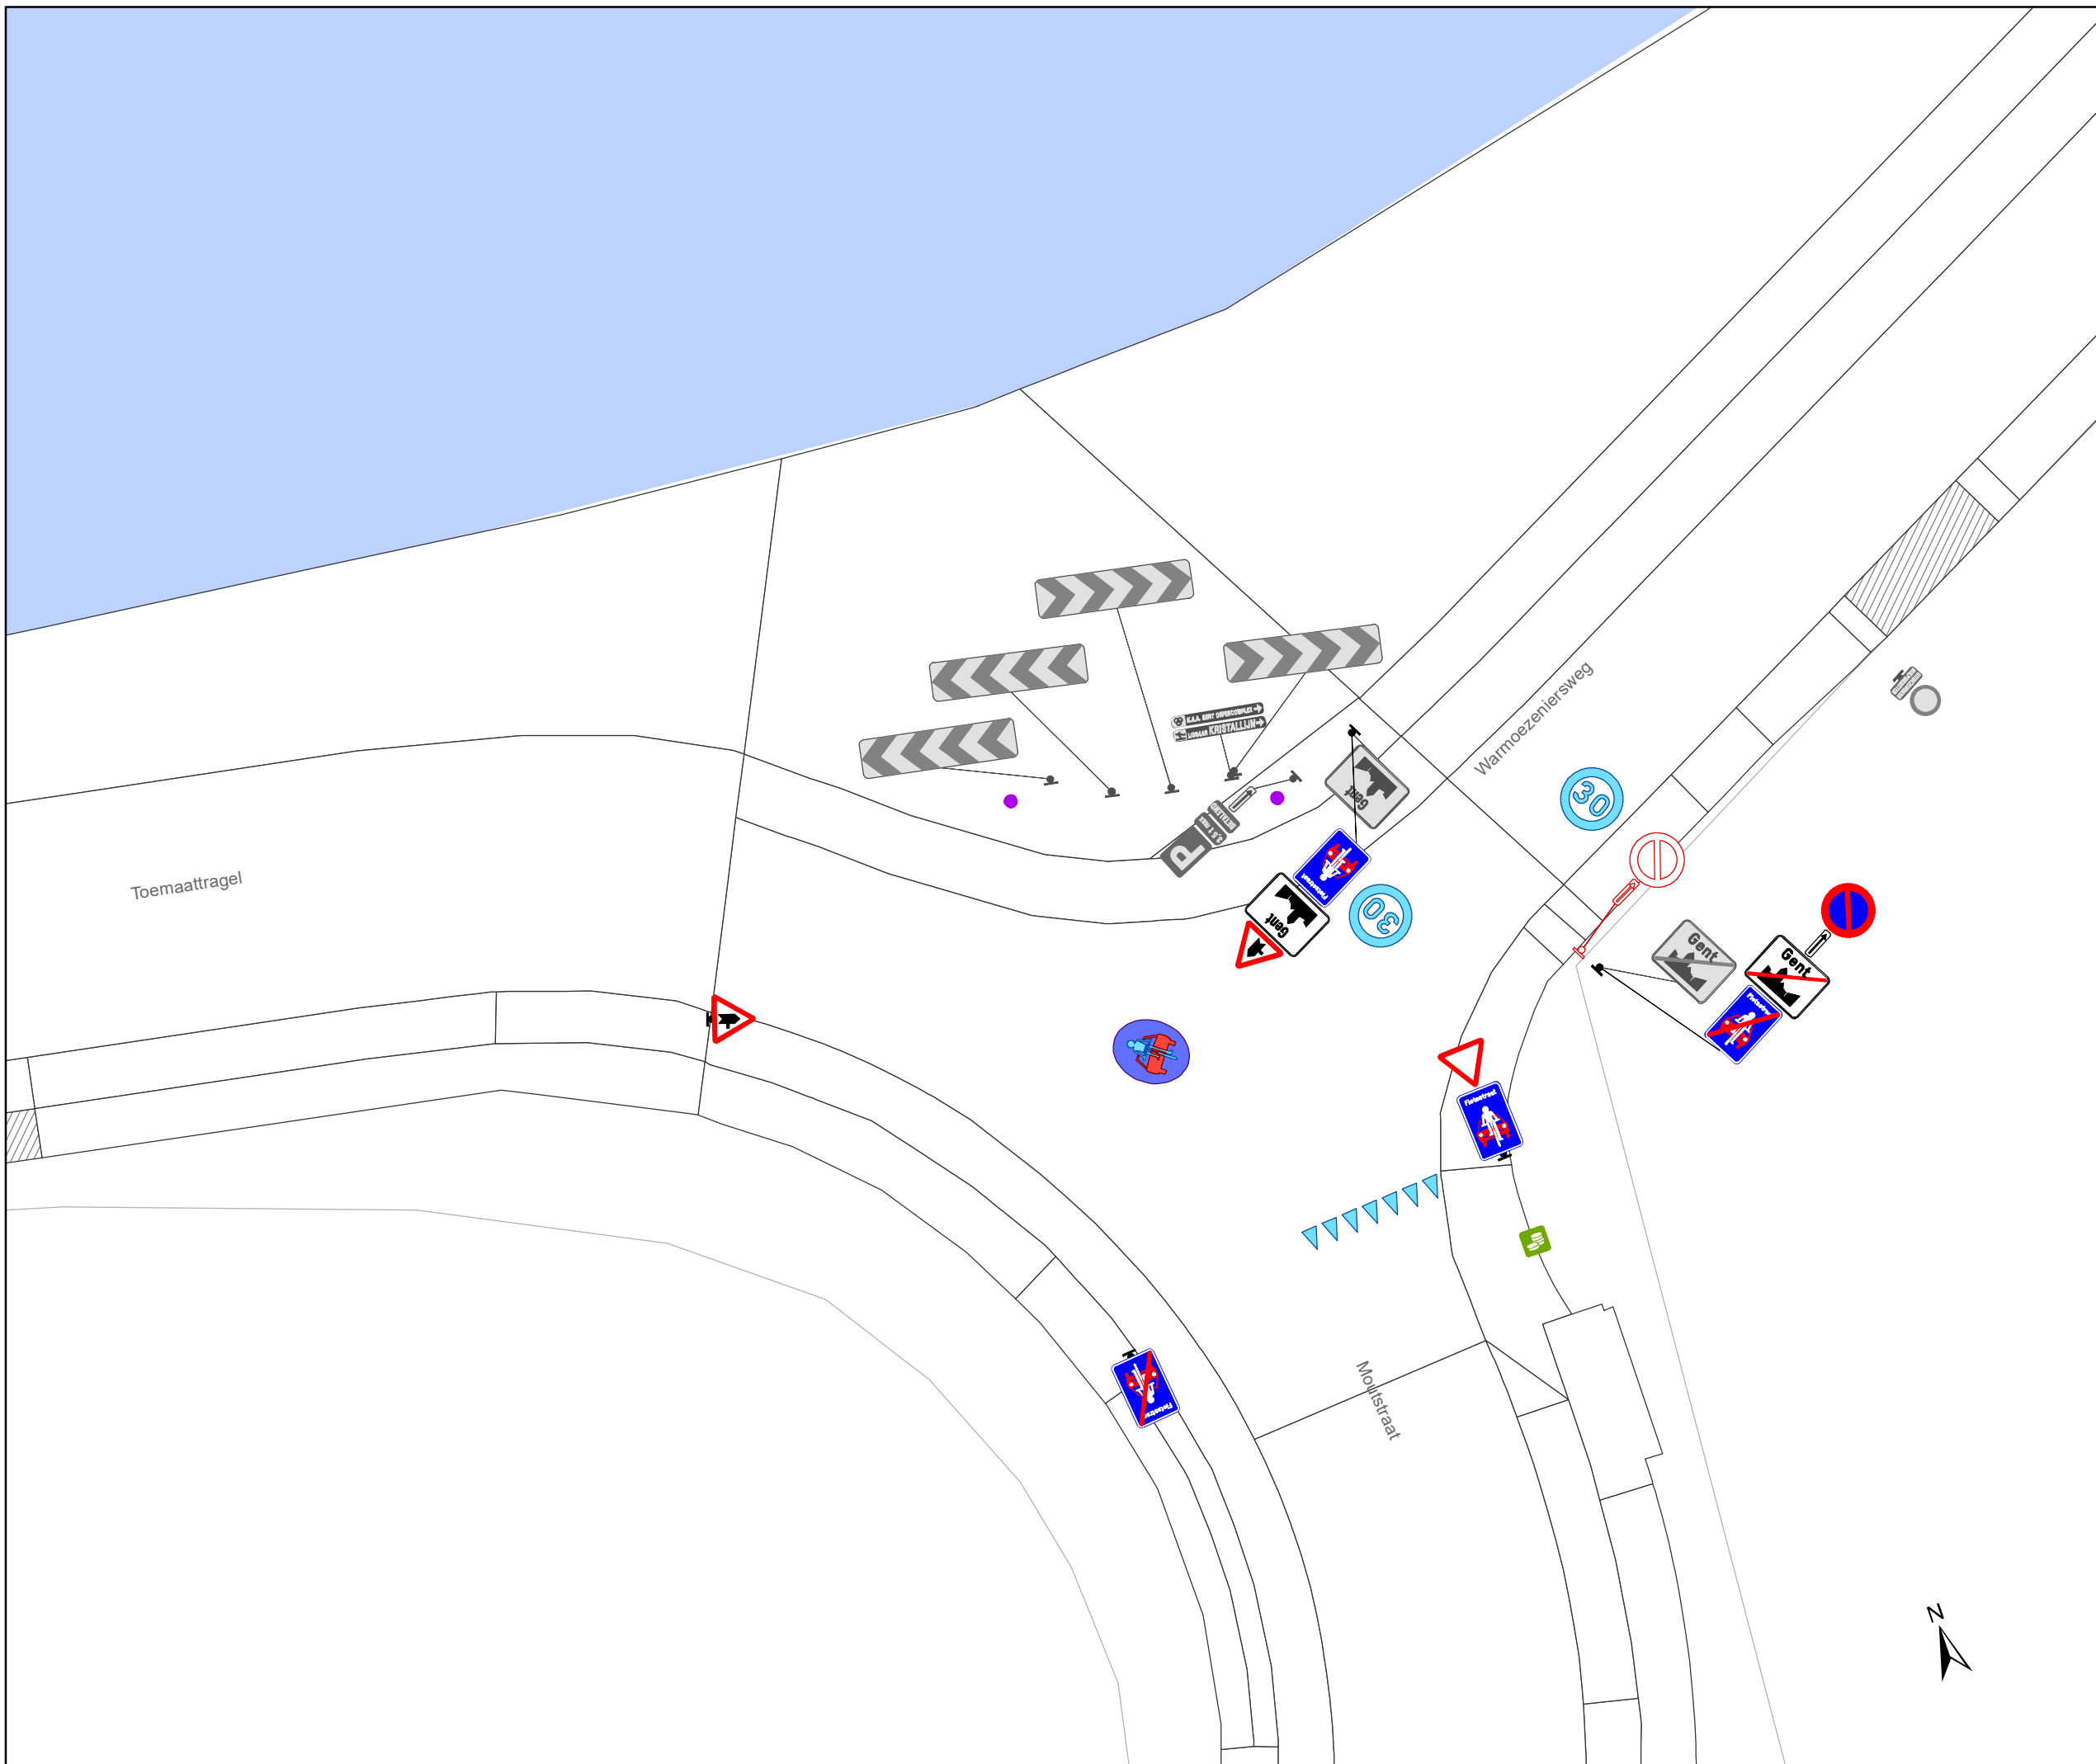Dossiernummer MB-20-07268



DATUM	SCHAAL	PLAN	ADVISEUR	TEKENAAR	PF
24/06/2020	1/200	18/30	DP	baetenel	A4



### Legende


-  Bestaande verkeersborden
-  Geplande verkeersborden
-  Te verwijderen verkeersborden
-  Bestaande wegmarkeringen
-  Geplande wegmarkeringen
-  Te verwijderen wegmarkeringen

### Straatmeubilair

-  Gepland paaltje
-  Bestaand paaltjes

### Overige

-  Ander gepland dossier
-  Bestaande fietsenstalling
-  Geplande fietsenstalling
-  New-Jersey-betonblokken

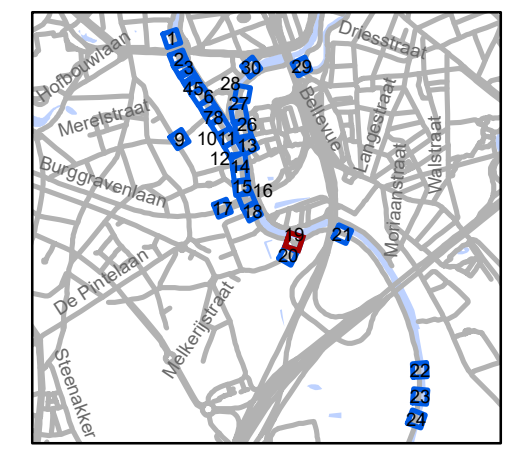


**gent:** Mobiliteitsbedrijf stad Gent  
Verkeerstechnische taken

## Stropkaai fietsstraat




Dossiernummer MB-20-07268

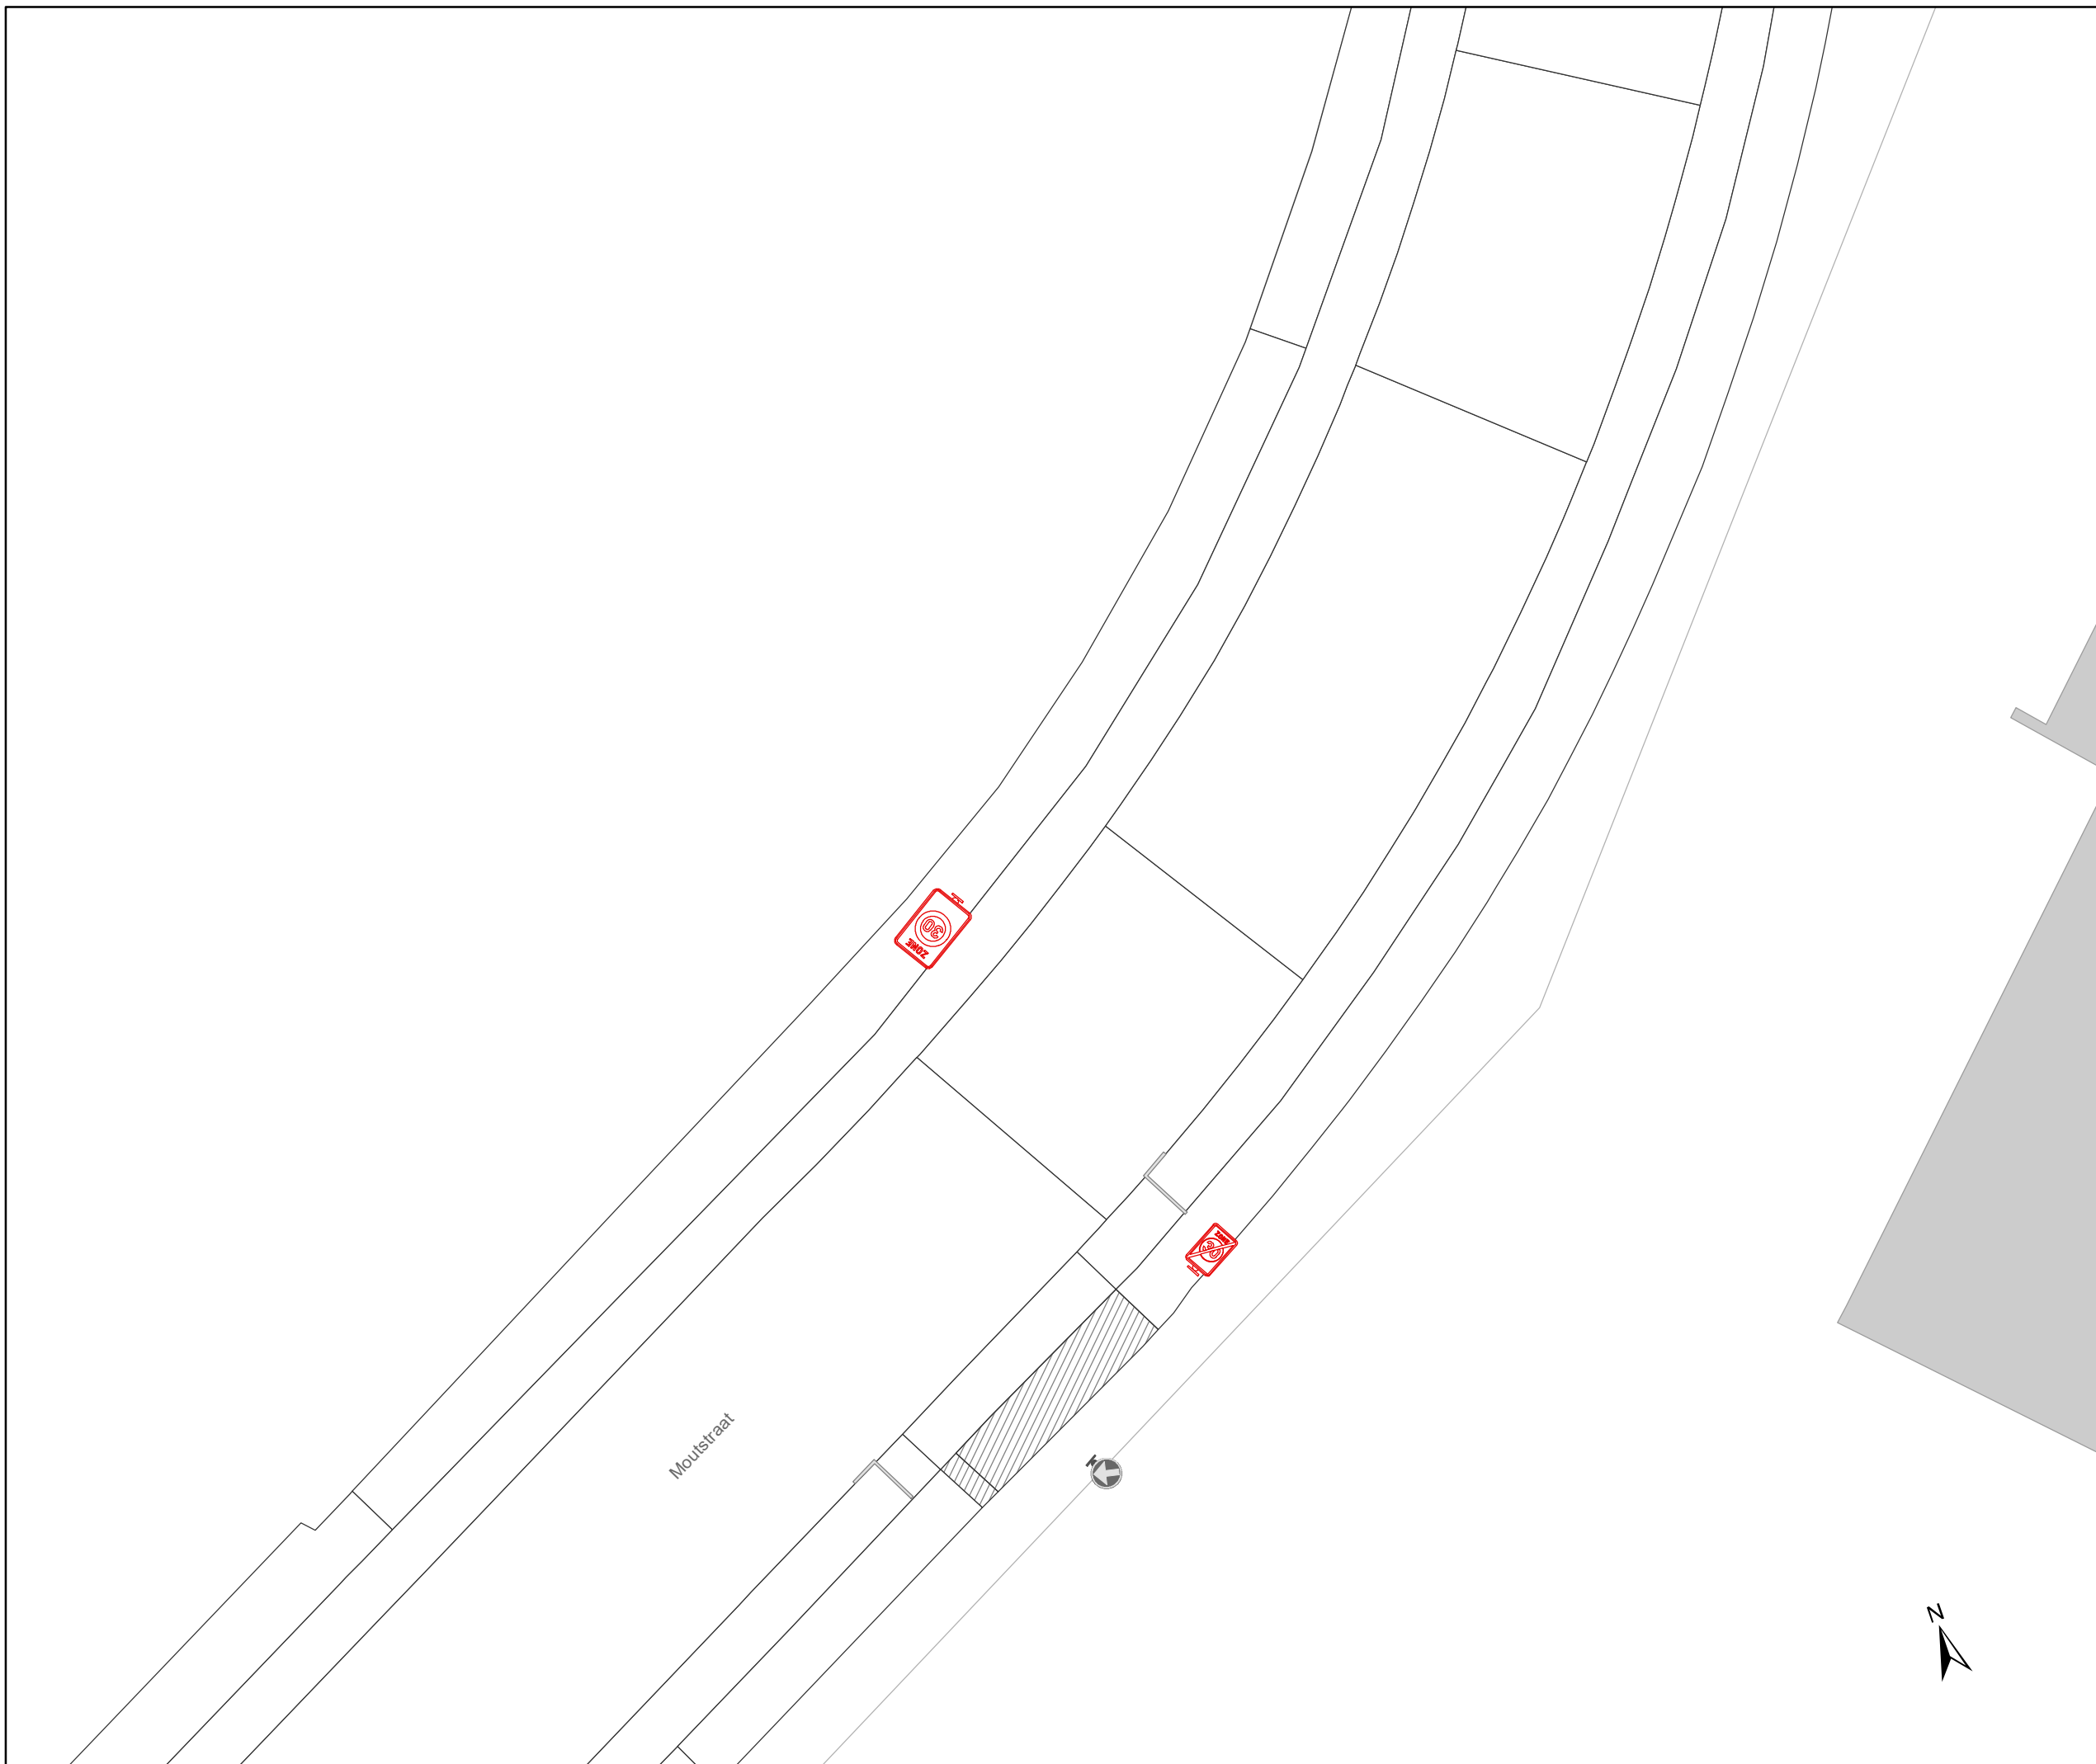


DATUM	SCHAAL	PLAN	ADVISEUR	TEKENAAR	PF
24/06/2020	1/200	19/30	DP	baetnel	A4






## Legende

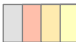-  Bestaande verkeersborden
-  Geplande verkeersborden
-  Te verwijderen verkeersborden


-  Bestaande wegmarkeringen
-  Geplande wegmarkeringen
-  Te verwijderen wegmarkeringen

### Straatmeubilair

-  Gepland paaltje
-  Bestaand paaltjes

### Overige

-  Ander gepland dossier
-  Bestaande fietsenstalling
-  Geplande fietsenstalling
-  New-Jersey-betonblokken

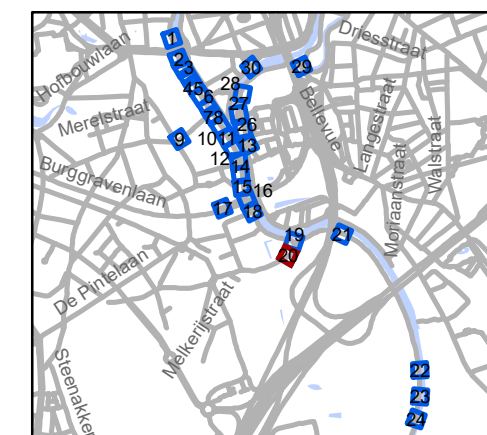






**gent:** Mobiliteitsbedrijf stad Gent  
Verkeerstechnische taken

## Stropkaai fietsstraat

Dossiernummer MB-20-07268

DATUM	SCHAAL	PLAN	ADVISEUR	TEKENAAR	PF
24/06/2020	1/200	20/30	DP	baetenel	A4

# Legende



-  Bestaande verkeersborden
-  Geplande verkeersborden
-  Te verwijderen verkeersborden
-  Bestaande wegmarkeringen
-  Geplande wegmarkeringen
-  Te verwijderen wegmarkeringen

## Straatmeubilair

-  Gepland paaltje
-  Bestaand paaltjes

## Overige

-  Ander gepland dossier
-  Bestaande fietsenstalling
-  Geplande fietsenstalling
-  New-Jersey-betonblokken

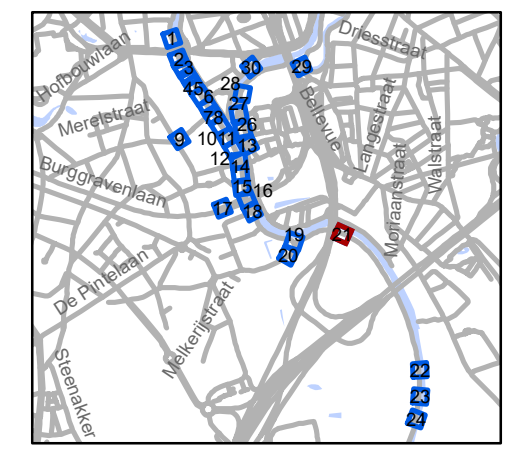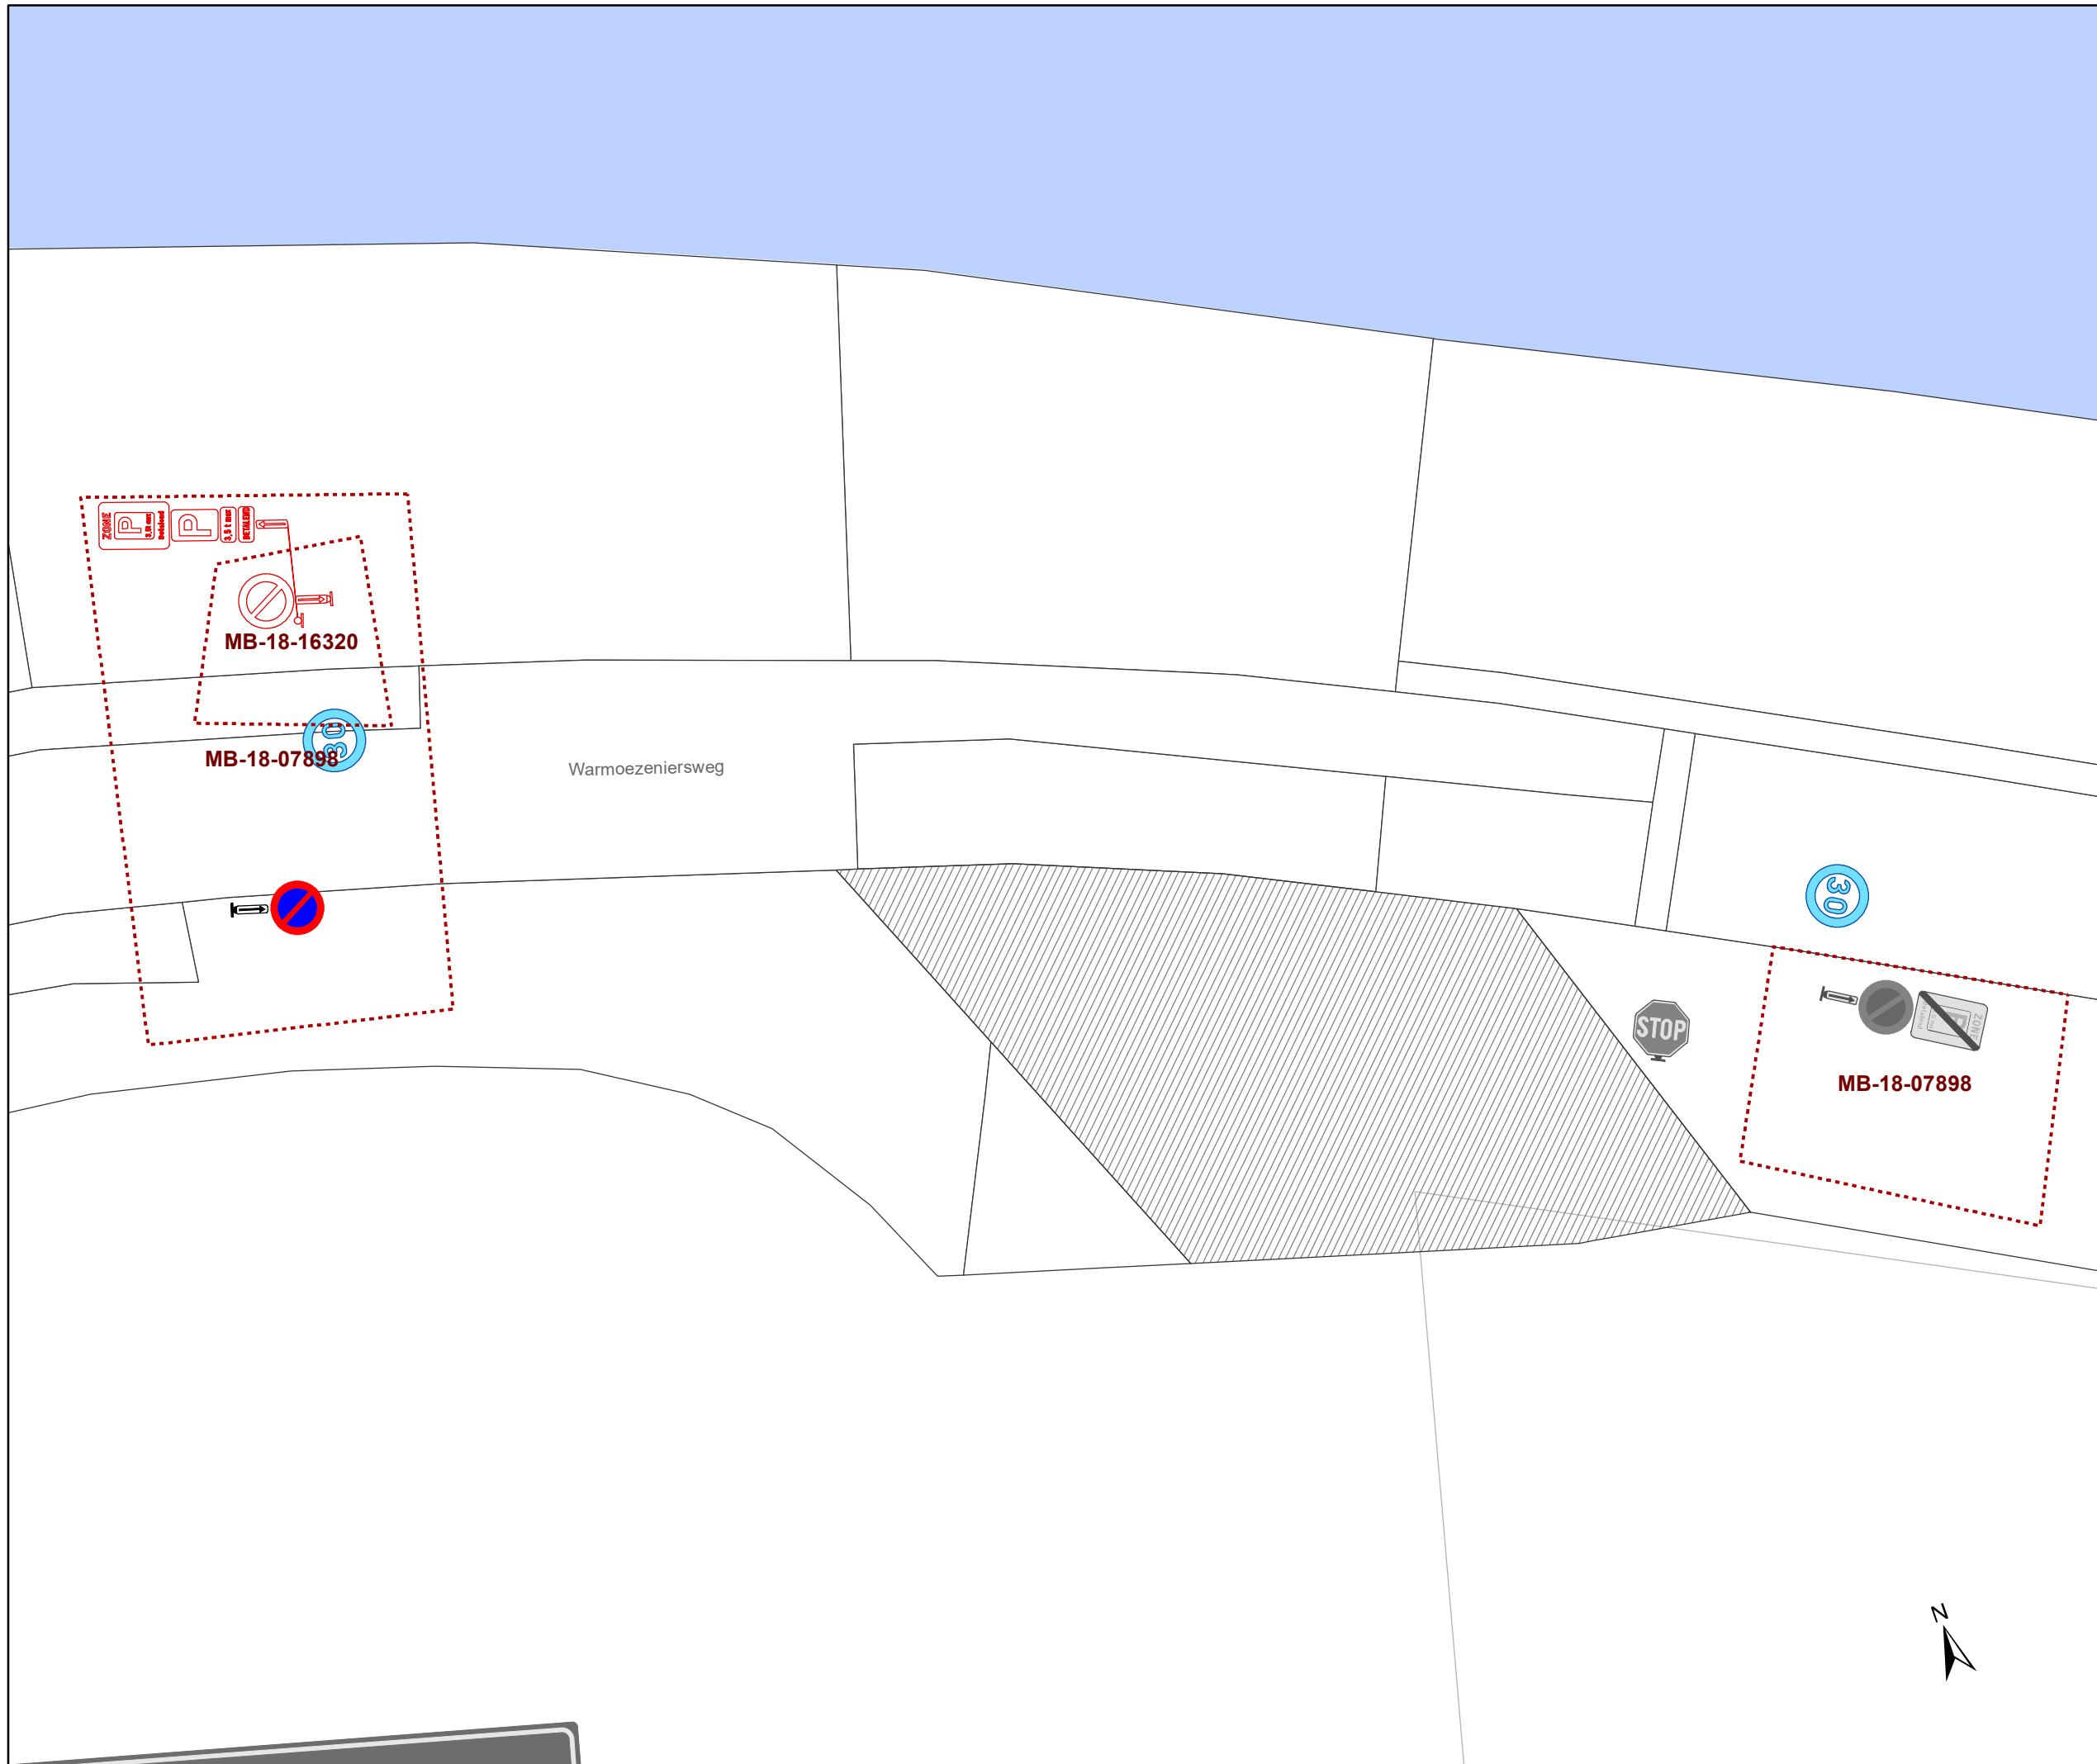


**gent:** Mobiliteitsbedrijf stad Gent  
Verkeerstechnische taken




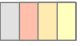


## Stropkaai fietsstraat

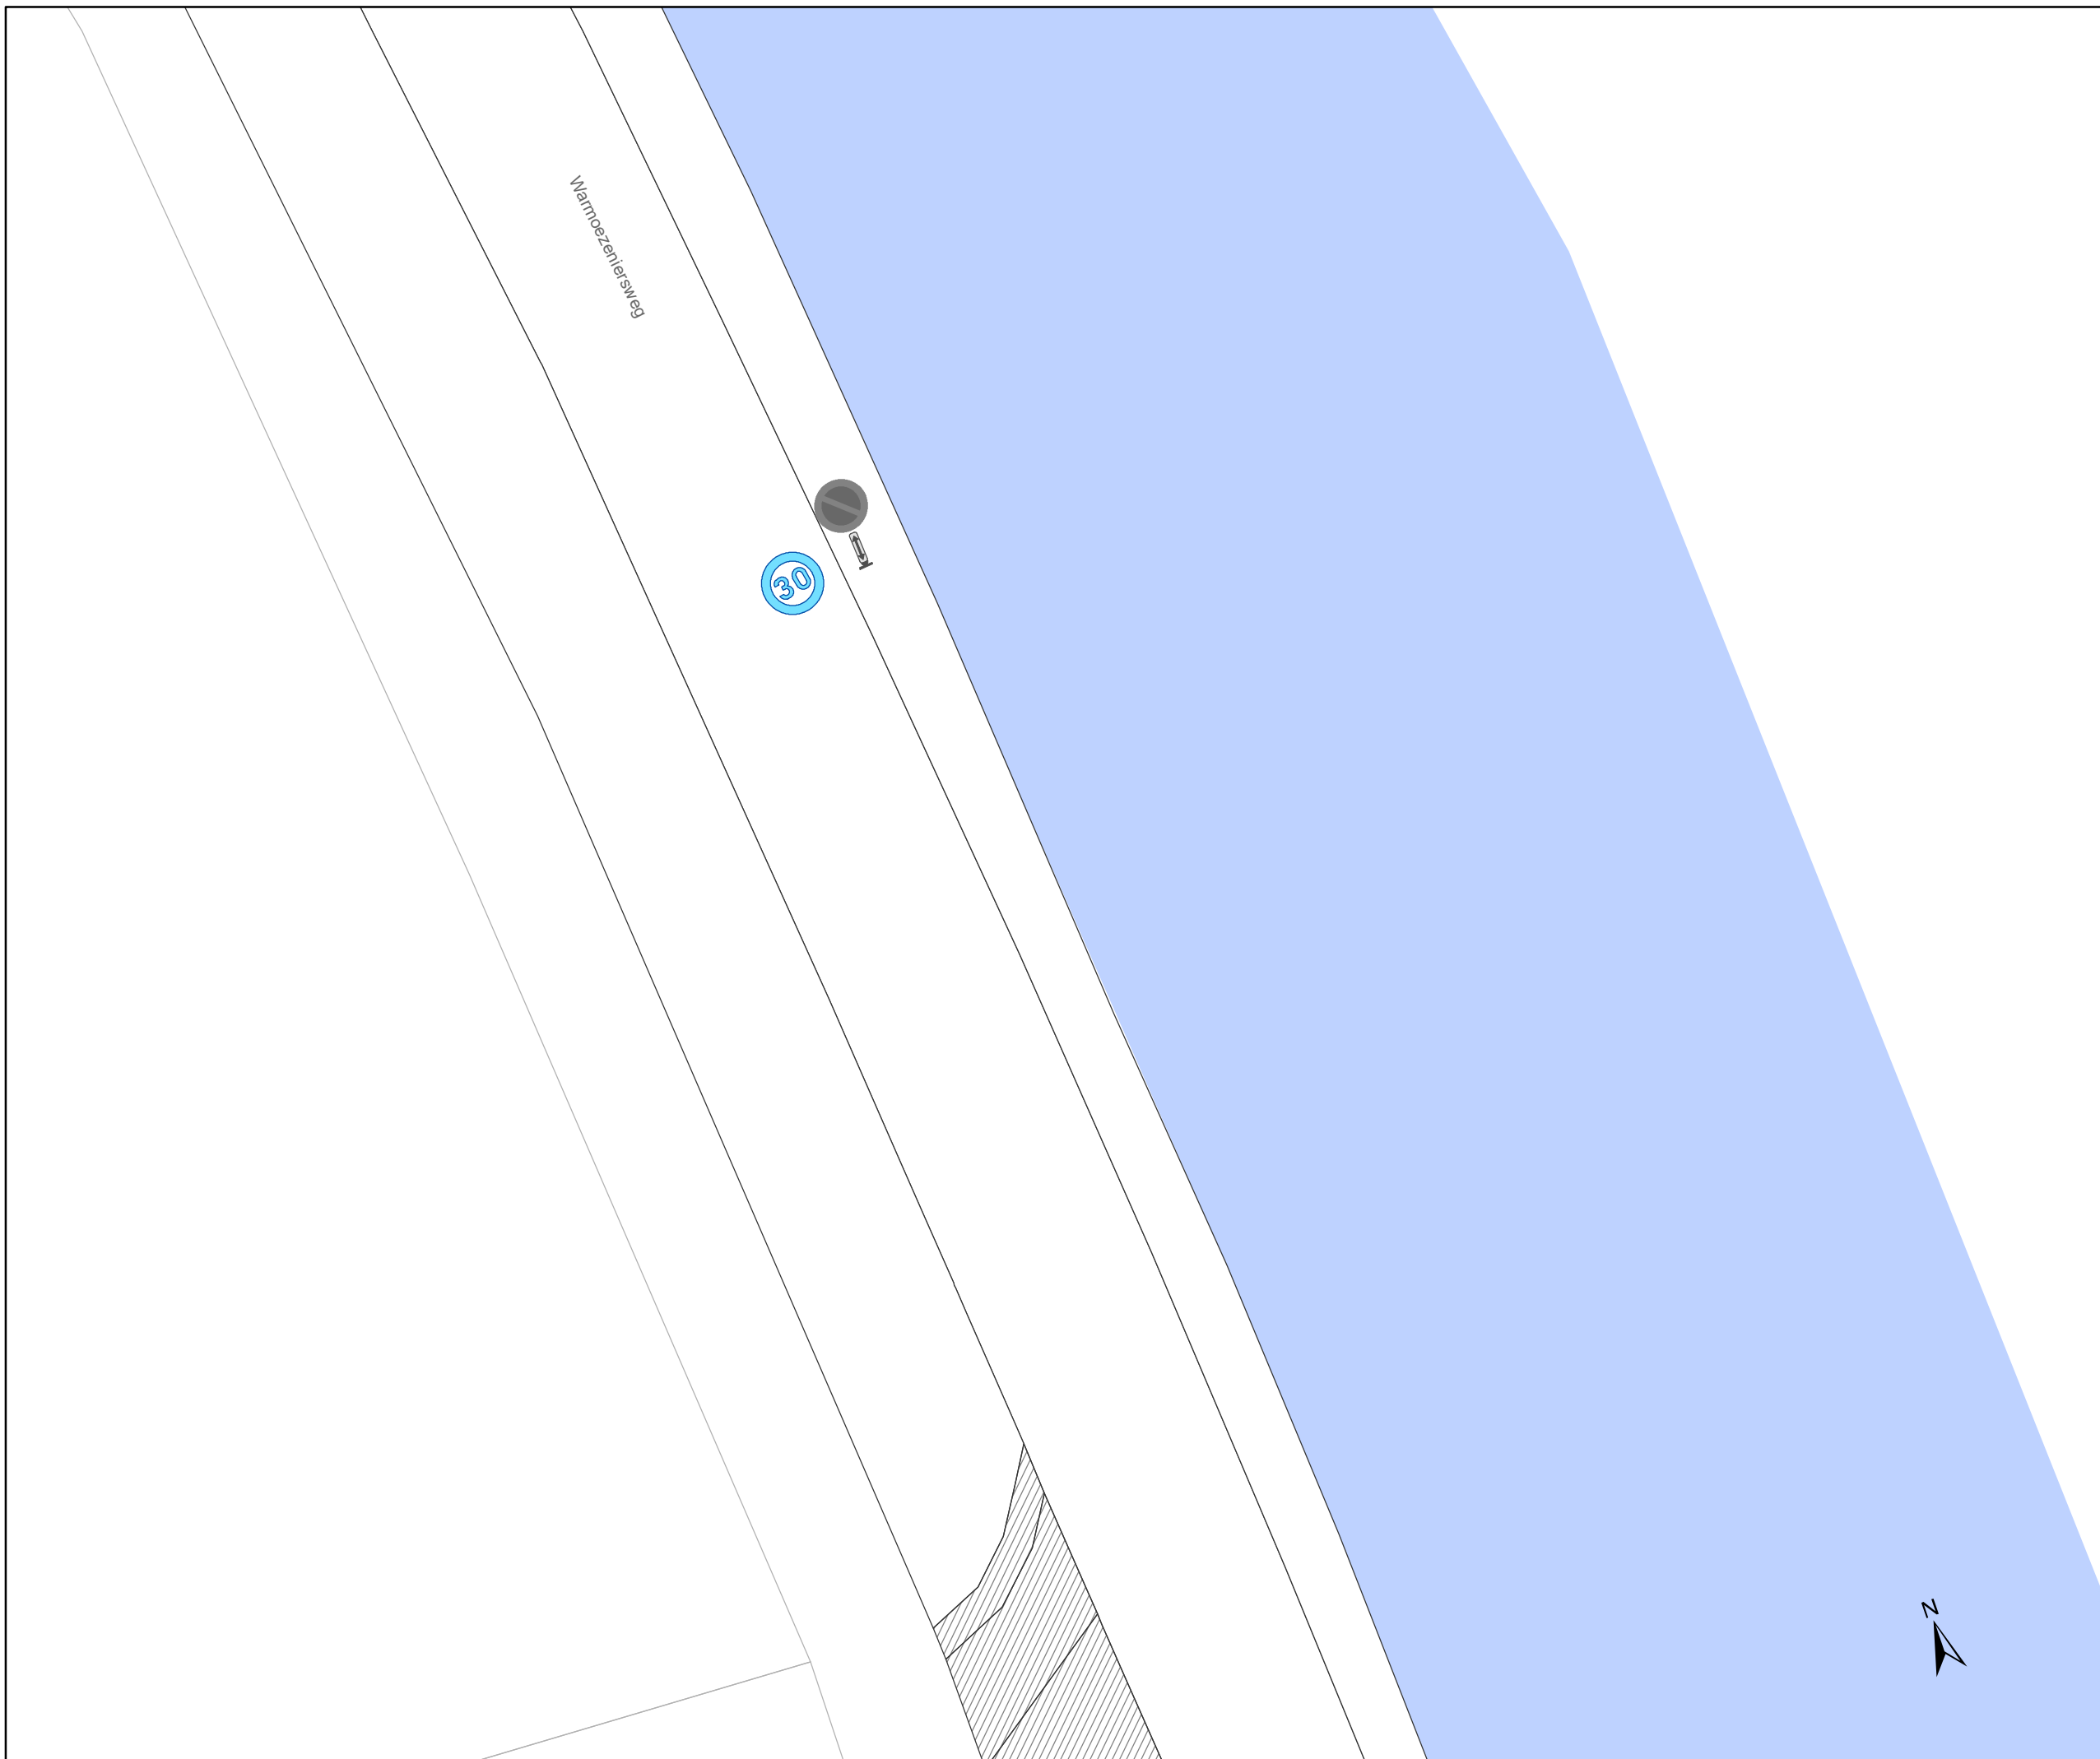Dossiernummer MB-20-07268

DATUM	SCHAAL	PLAN	ADVISEUR	TEKENAAR	PF
24/06/2020	1/200	21/30	DP	baetenel	A4



### Legende


-  Bestaande verkeersborden
-  Geplande verkeersborden
-  Te verwijderen verkeersborden
-  Bestaande wegmarkeringen
-  Geplande wegmarkeringen
-  Te verwijderen wegmarkeringen

### Straatmeubilair

-  Gepland paaltje
-  Bestaand paaltjes

### Overige

-  Ander gepland dossier
-  Bestaande fietsenstalling
-  Geplande fietsenstalling
-  New-Jersey-betonblokken

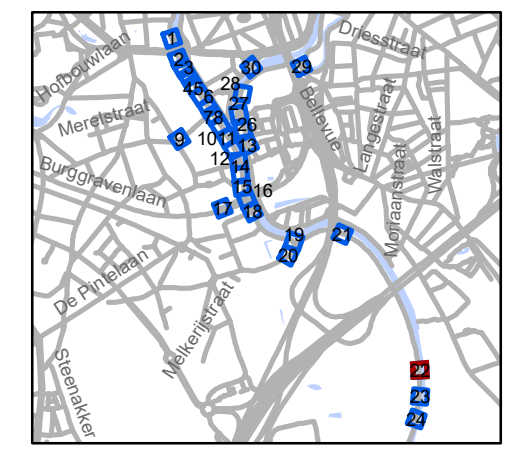


**gent:** Mobiliteitsbedrijf stad Gent  
Verkeerstechnische taken

## Stropkaai fietsstraat



Dossiernummer MB-20-07268

DATUM	SCHAAL	PLAN	ADVISEUR	TEKENAAR	PF
24/06/2020	1/200	22/30	DP	baetenel	A4

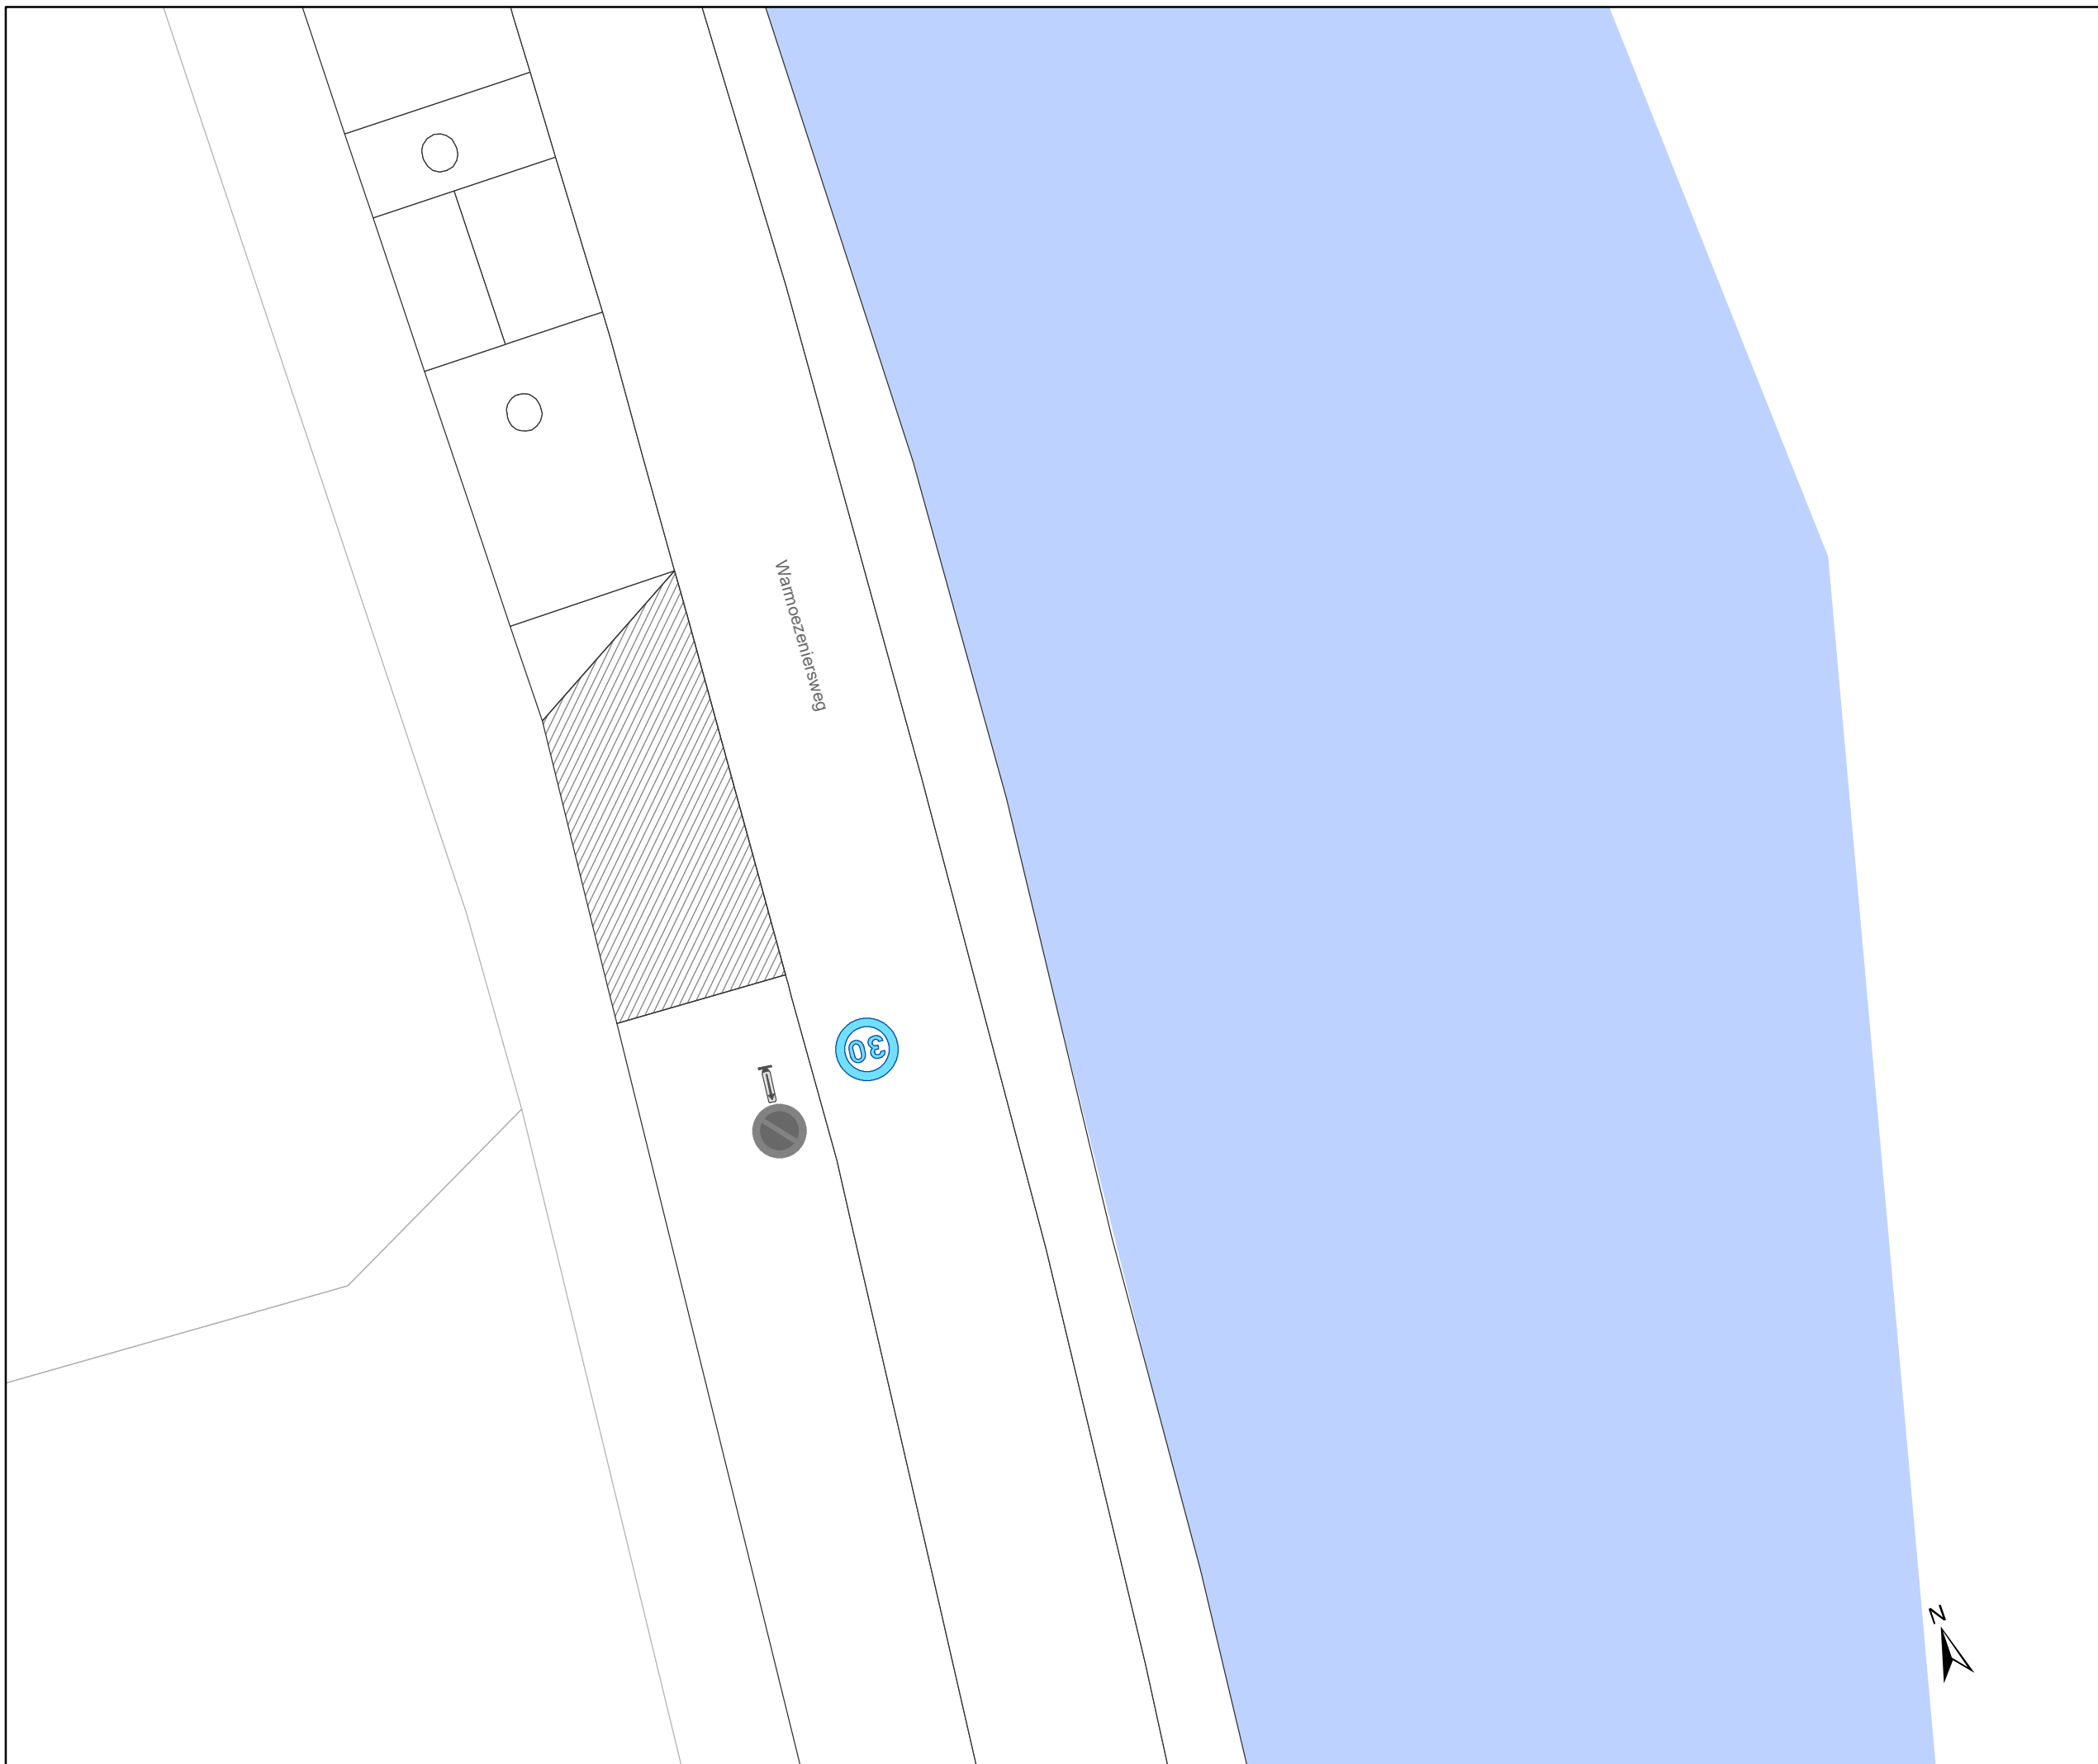



## Legende


-  Bestaande verkeersborden
-  Geplande verkeersborden
-  Te verwijderen verkeersborden
-  Bestaande wegmarkeringen
-  Geplande wegmarkeringen
-  Te verwijderen wegmarkeringen

## Straatmeubilair

-  Gepland paaltje
-  Bestaand paaltjes

## Overige

-  Ander gepland dossier
-  Bestaande fietsstalling
-  Geplande fietsstalling
-  New-Jersey-betonblokken

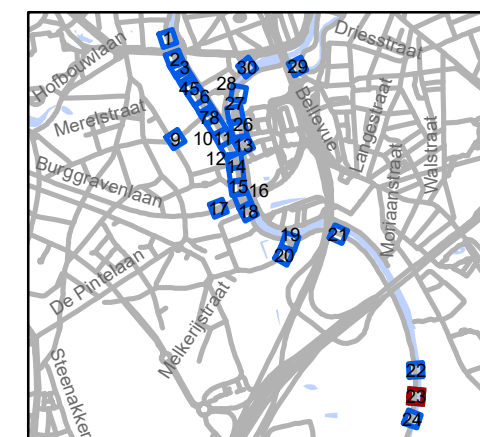


**gent:** Mobiliteitsbedrijf stad Gent  
Verkeerstechnische taken


## Stropkaai fietsstraat

Dossiernummer MB-20-07268

DATUM	SCHAAL	PLAN	ADVISEUR	TEKENAAR	PF
24/06/2020	1/200	23/30	DP	baetenel	A4

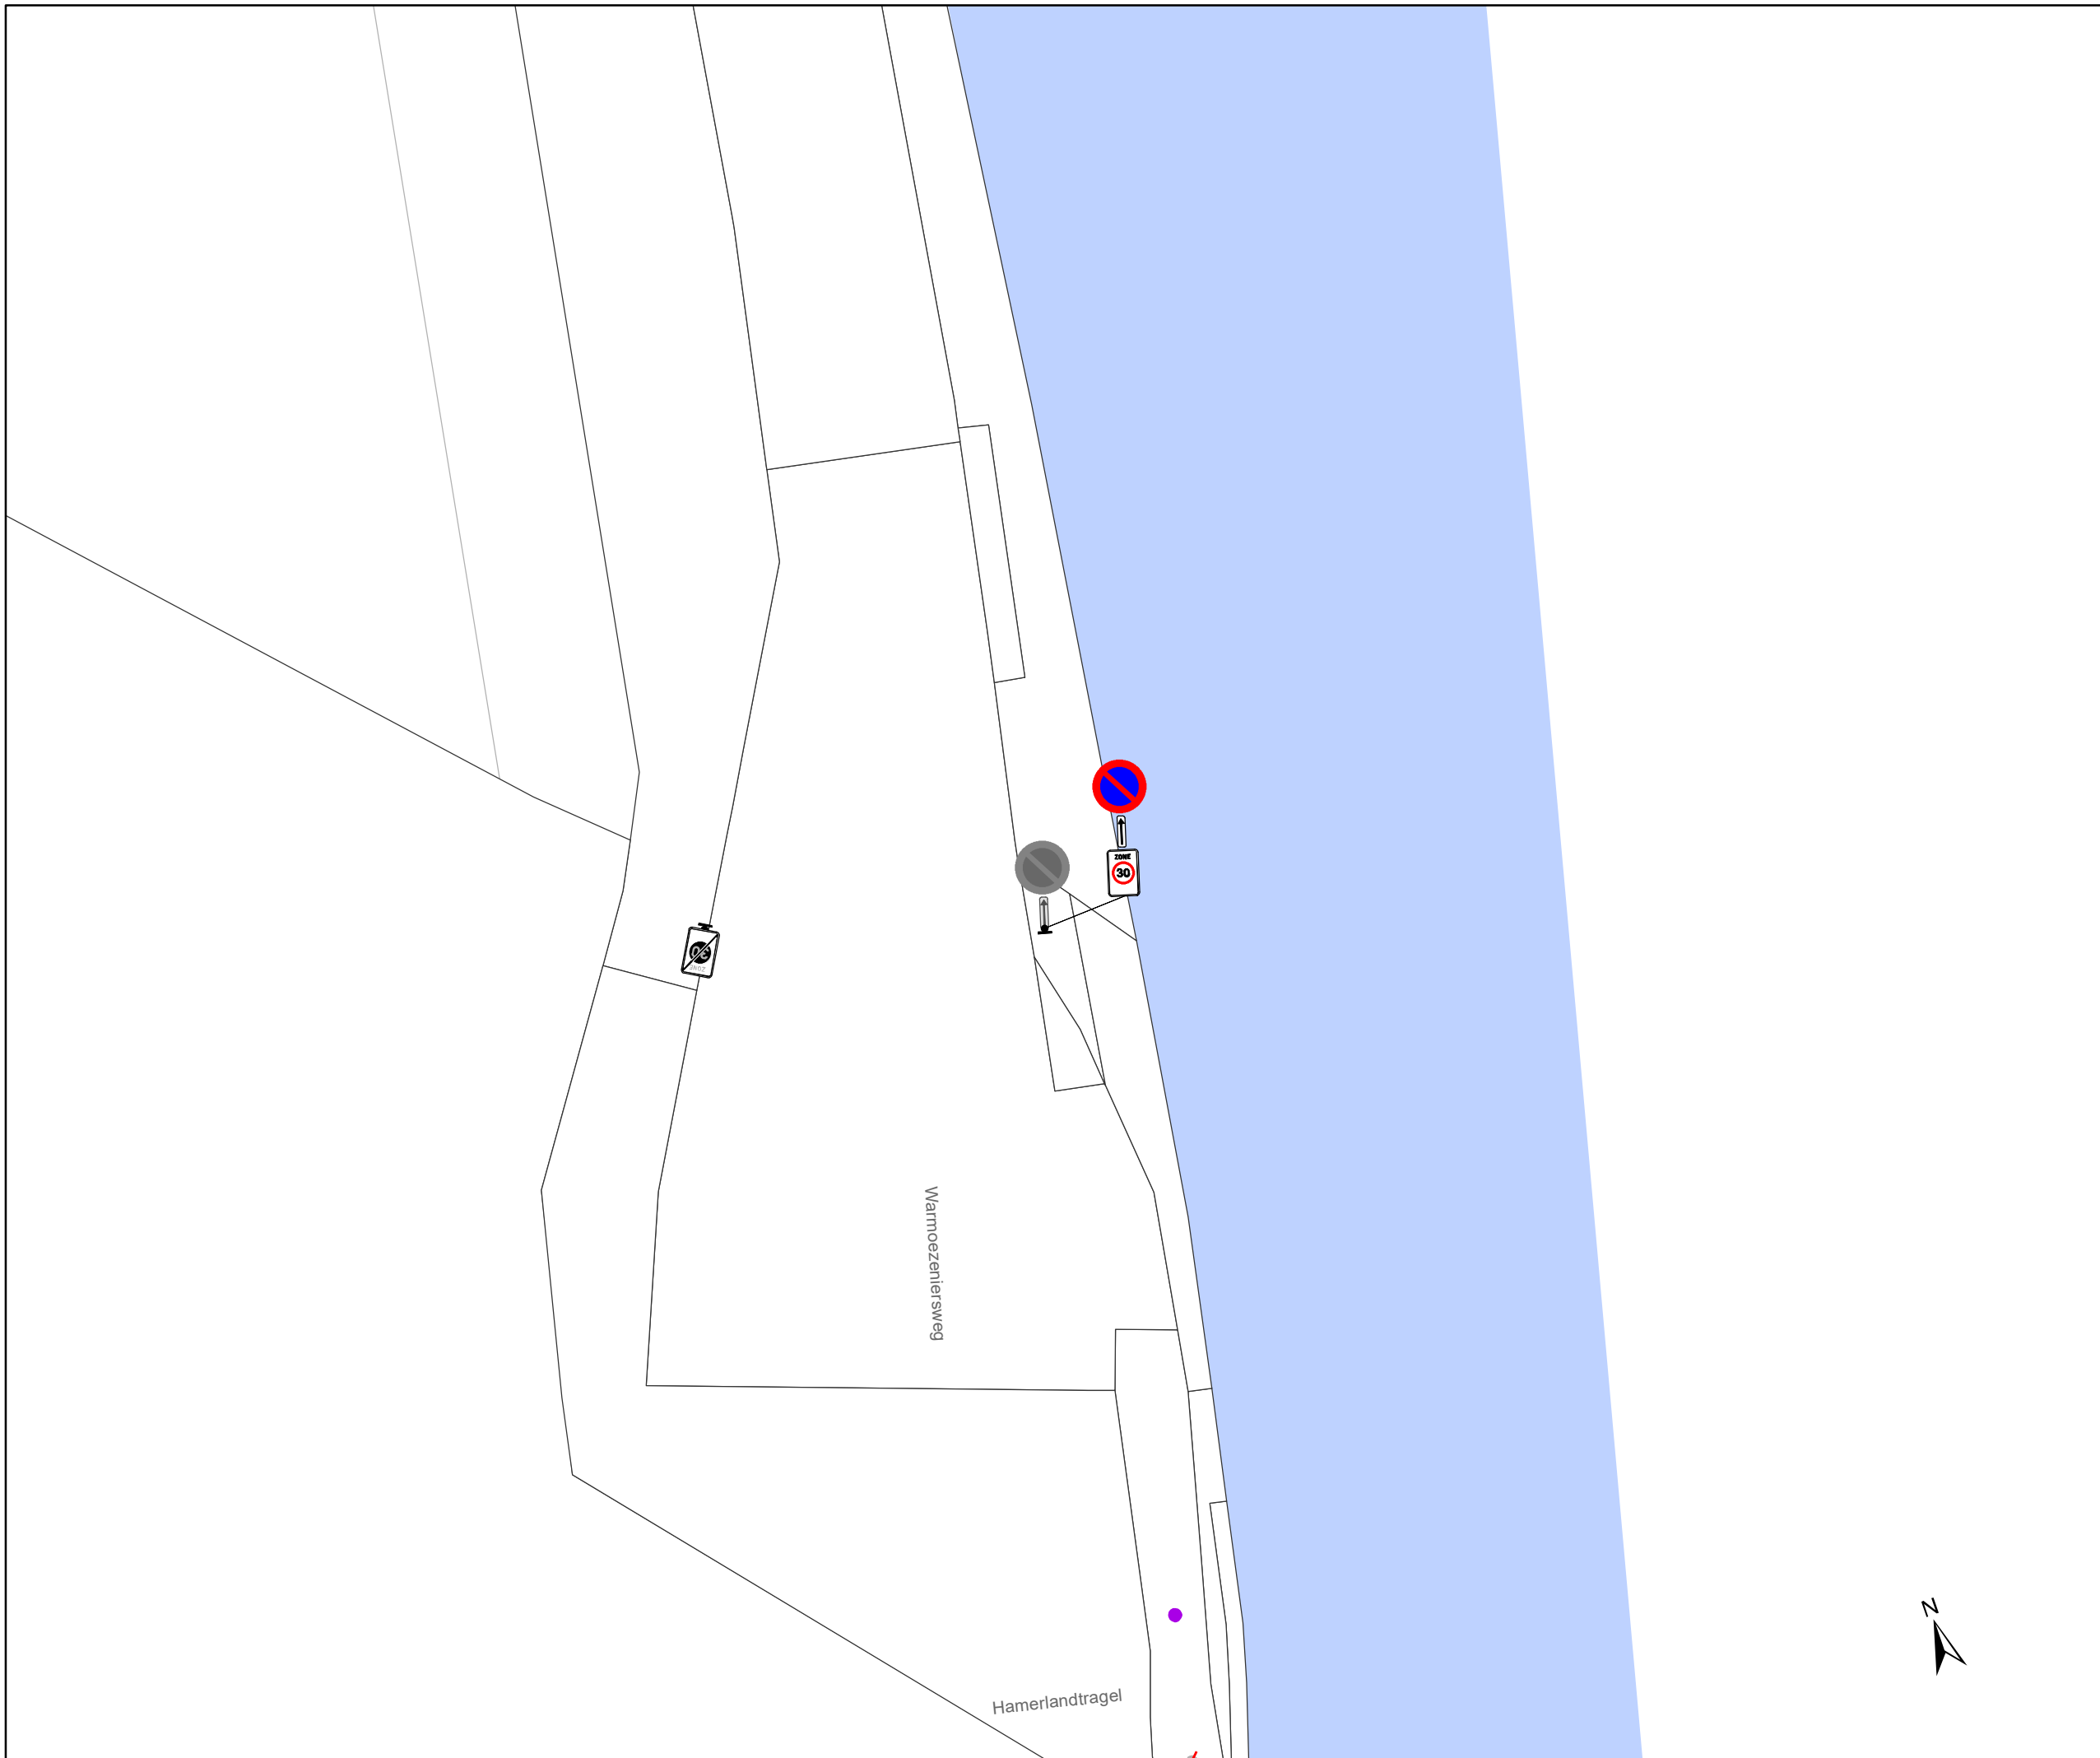

- ### Legende
- Bestaande verkeersborden
  - Geplande verkeersborden
  - Te verwijderen verkeersborden
  - Bestaande wegmarkeringen
  - Geplande wegmarkeringen
  - Te verwijderen wegmarkeringen
- ### Straatmeubilair
- Gepland paaltje
  - Bestaand paaltjes
- ### Overige
- Ander gepland dossier
  - Bestaande fietsenstalling
  - Geplande fietsenstalling
  - New-Jersey-betonblokken

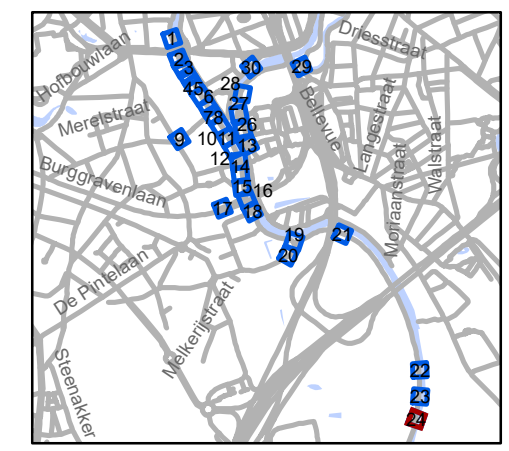


**gent:** Mobiliteitsbedrijf stad Gent  
Verkeerstechnische taken

**Stropkaai  
fietsstraat**

Dossiernummer MB-20-07268


DATUM	SCHAAL	PLAN	ADVISEUR	TEKENAAR	PF
24/06/2020	1/200	24/30	DP	baetenel	A4

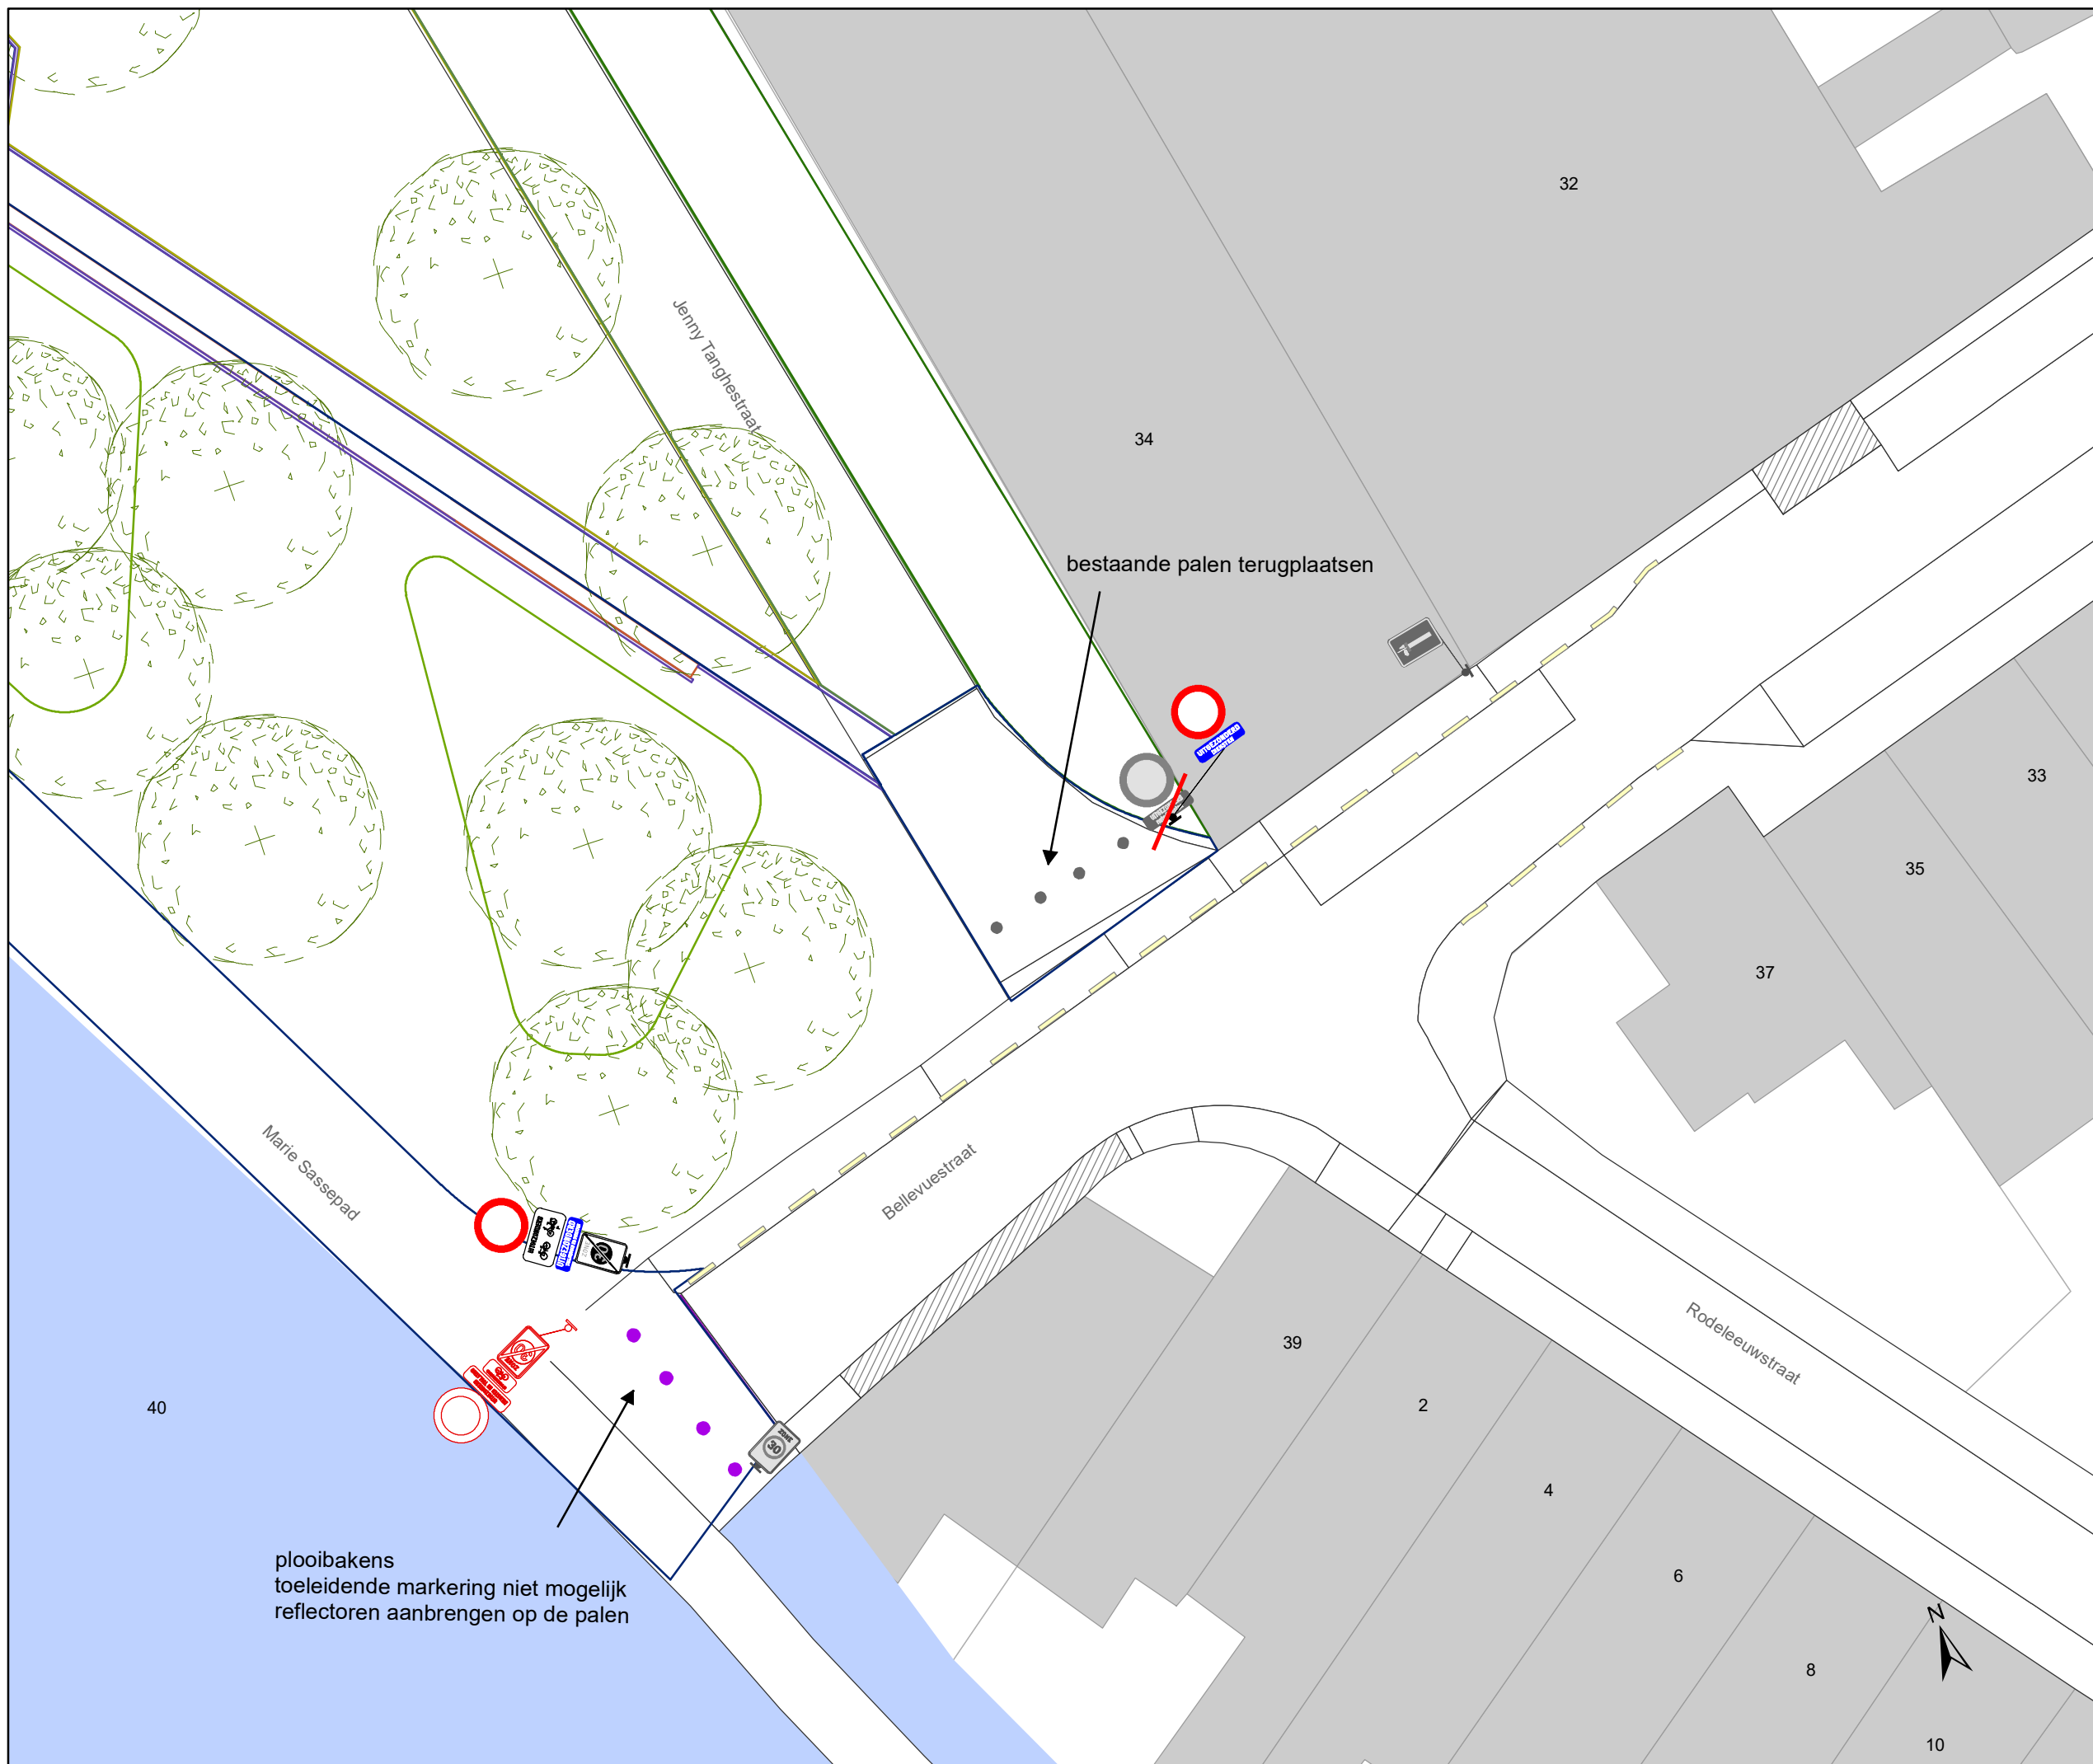

- ### Legende
- Bestaande verkeersborden
  - Geplande verkeersborden
  - Te verwijderen verkeersborden
  - Bestaande wegmarkeringen
  - Geplande wegmarkeringen
  - Te verwijderen wegmarkeringen

- ### Straatmeubilair
- Gepland paaltje
  - Bestaand paaltjes

- ### Overige
- Ander gepland dossier
  - Bestaande fietsenstalling
  - Geplande fietsenstalling
  - New-Jersey-betonblokken

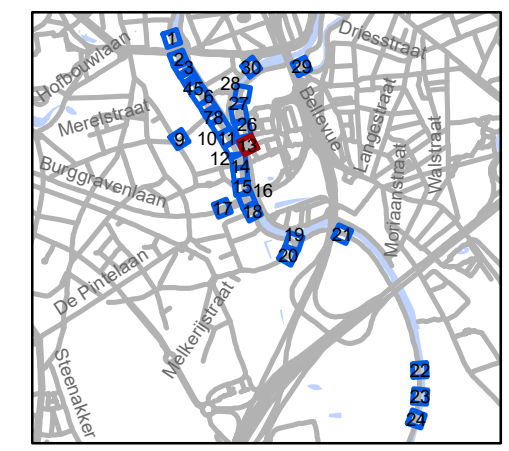


**gent:** Mobiliteitsbedrijf stad Gent  
Verkeerstechnische taken

**Stropkaai  
fietsstraat**

Dossiernummer MB-20-07268


DATUM	SCHAAL	PLAN	ADVISEUR	TEKENAAR	PF
24/06/2020	1/200	25/30	DP	baetenel	A4

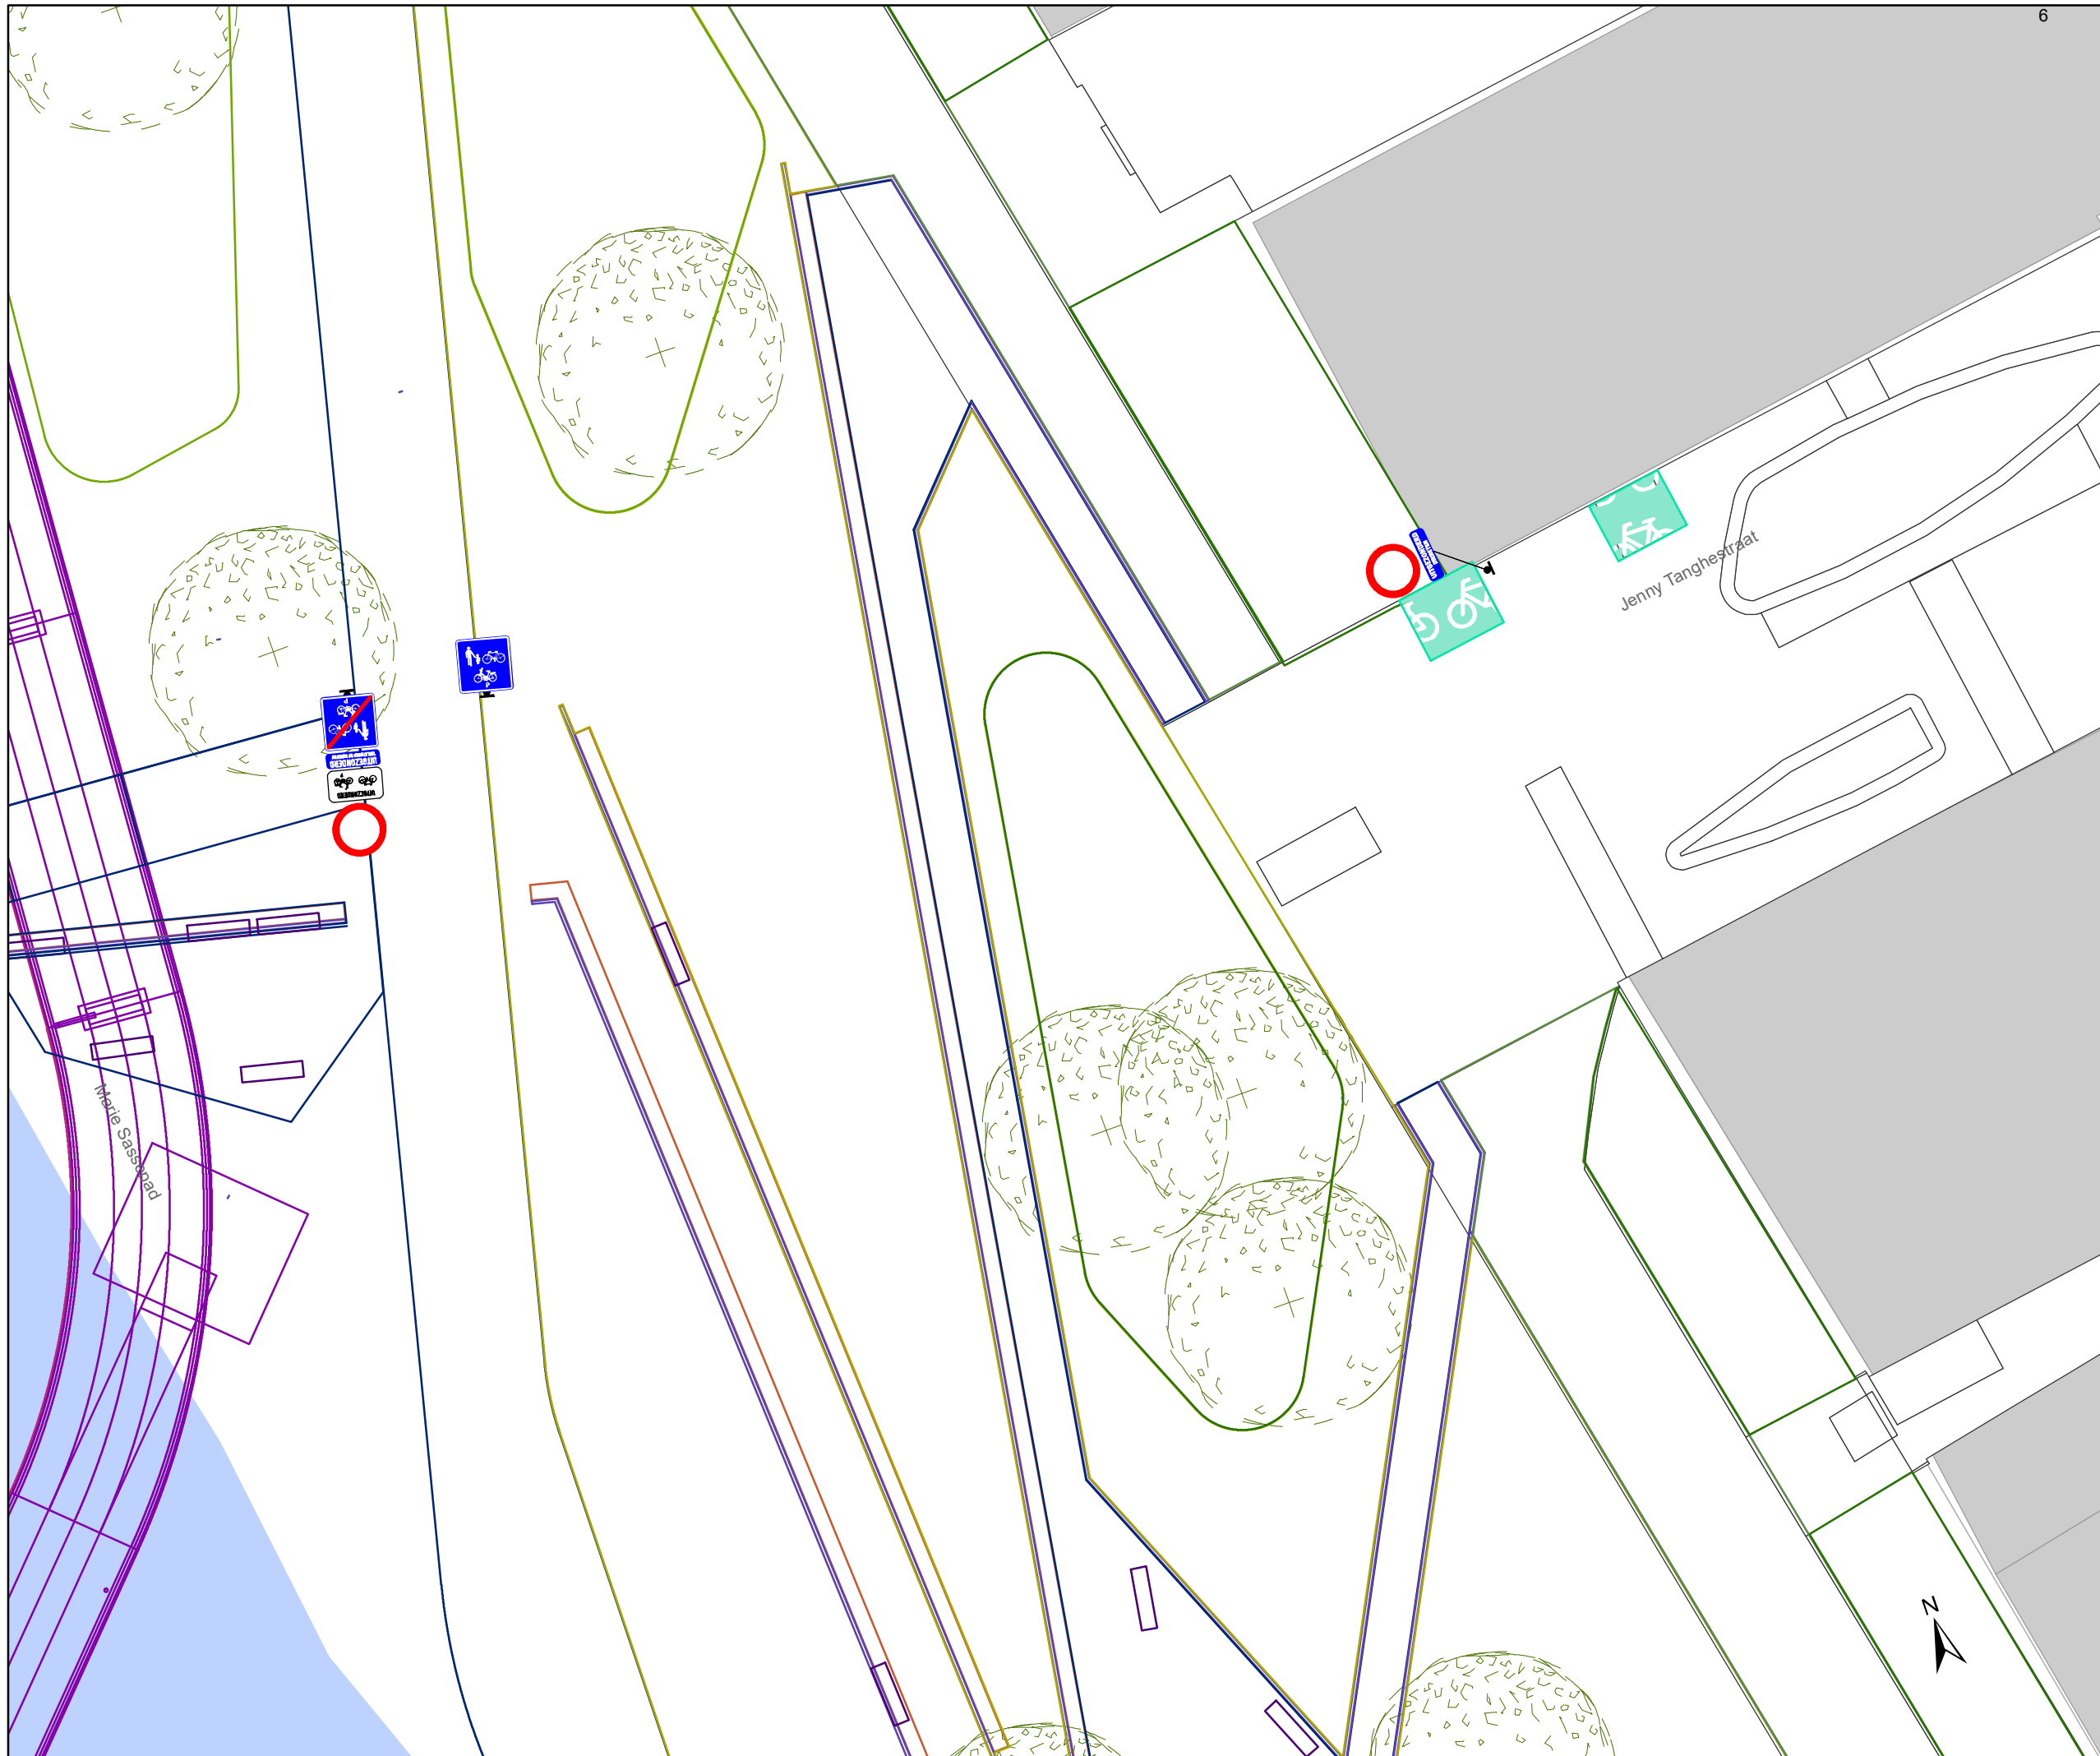

- ### Legende
-  Bestaande verkeersborden
  -  Geplande verkeersborden
  -  Te verwijderen verkeersborden
  -  Bestaande wegmarkeringen
  -  Geplande wegmarkeringen
  -  Te verwijderen wegmarkeringen

- ### Straatmeubilair
-  Gepland paaltje
  -  Bestaand paaltjes

- ### Overige
-  Ander gepland dossier
  -  Bestaande fietsenstalling
  -  Geplande fietsenstalling
  -  New-Jersey-betonblokken

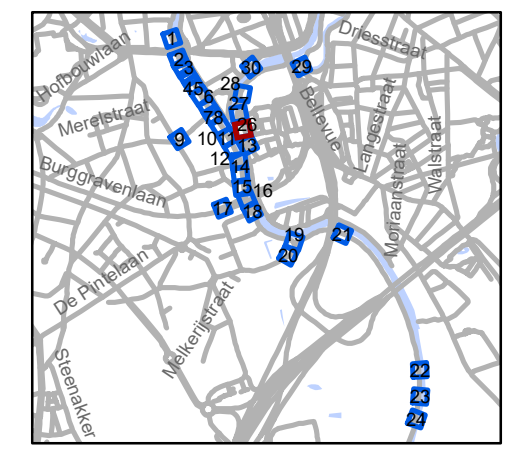


**gent:** Mobiliteitsbedrijf stad Gent  
Verkeerstechnische taken

## Stropkaai fietsstraat

Dossiernummer MB-20-07268

DATUM	SCHAAL	PLAN	ADVISEUR	TEKENAAR	PF
24/06/2020	1/200	26/30	DP	baetenel	A4

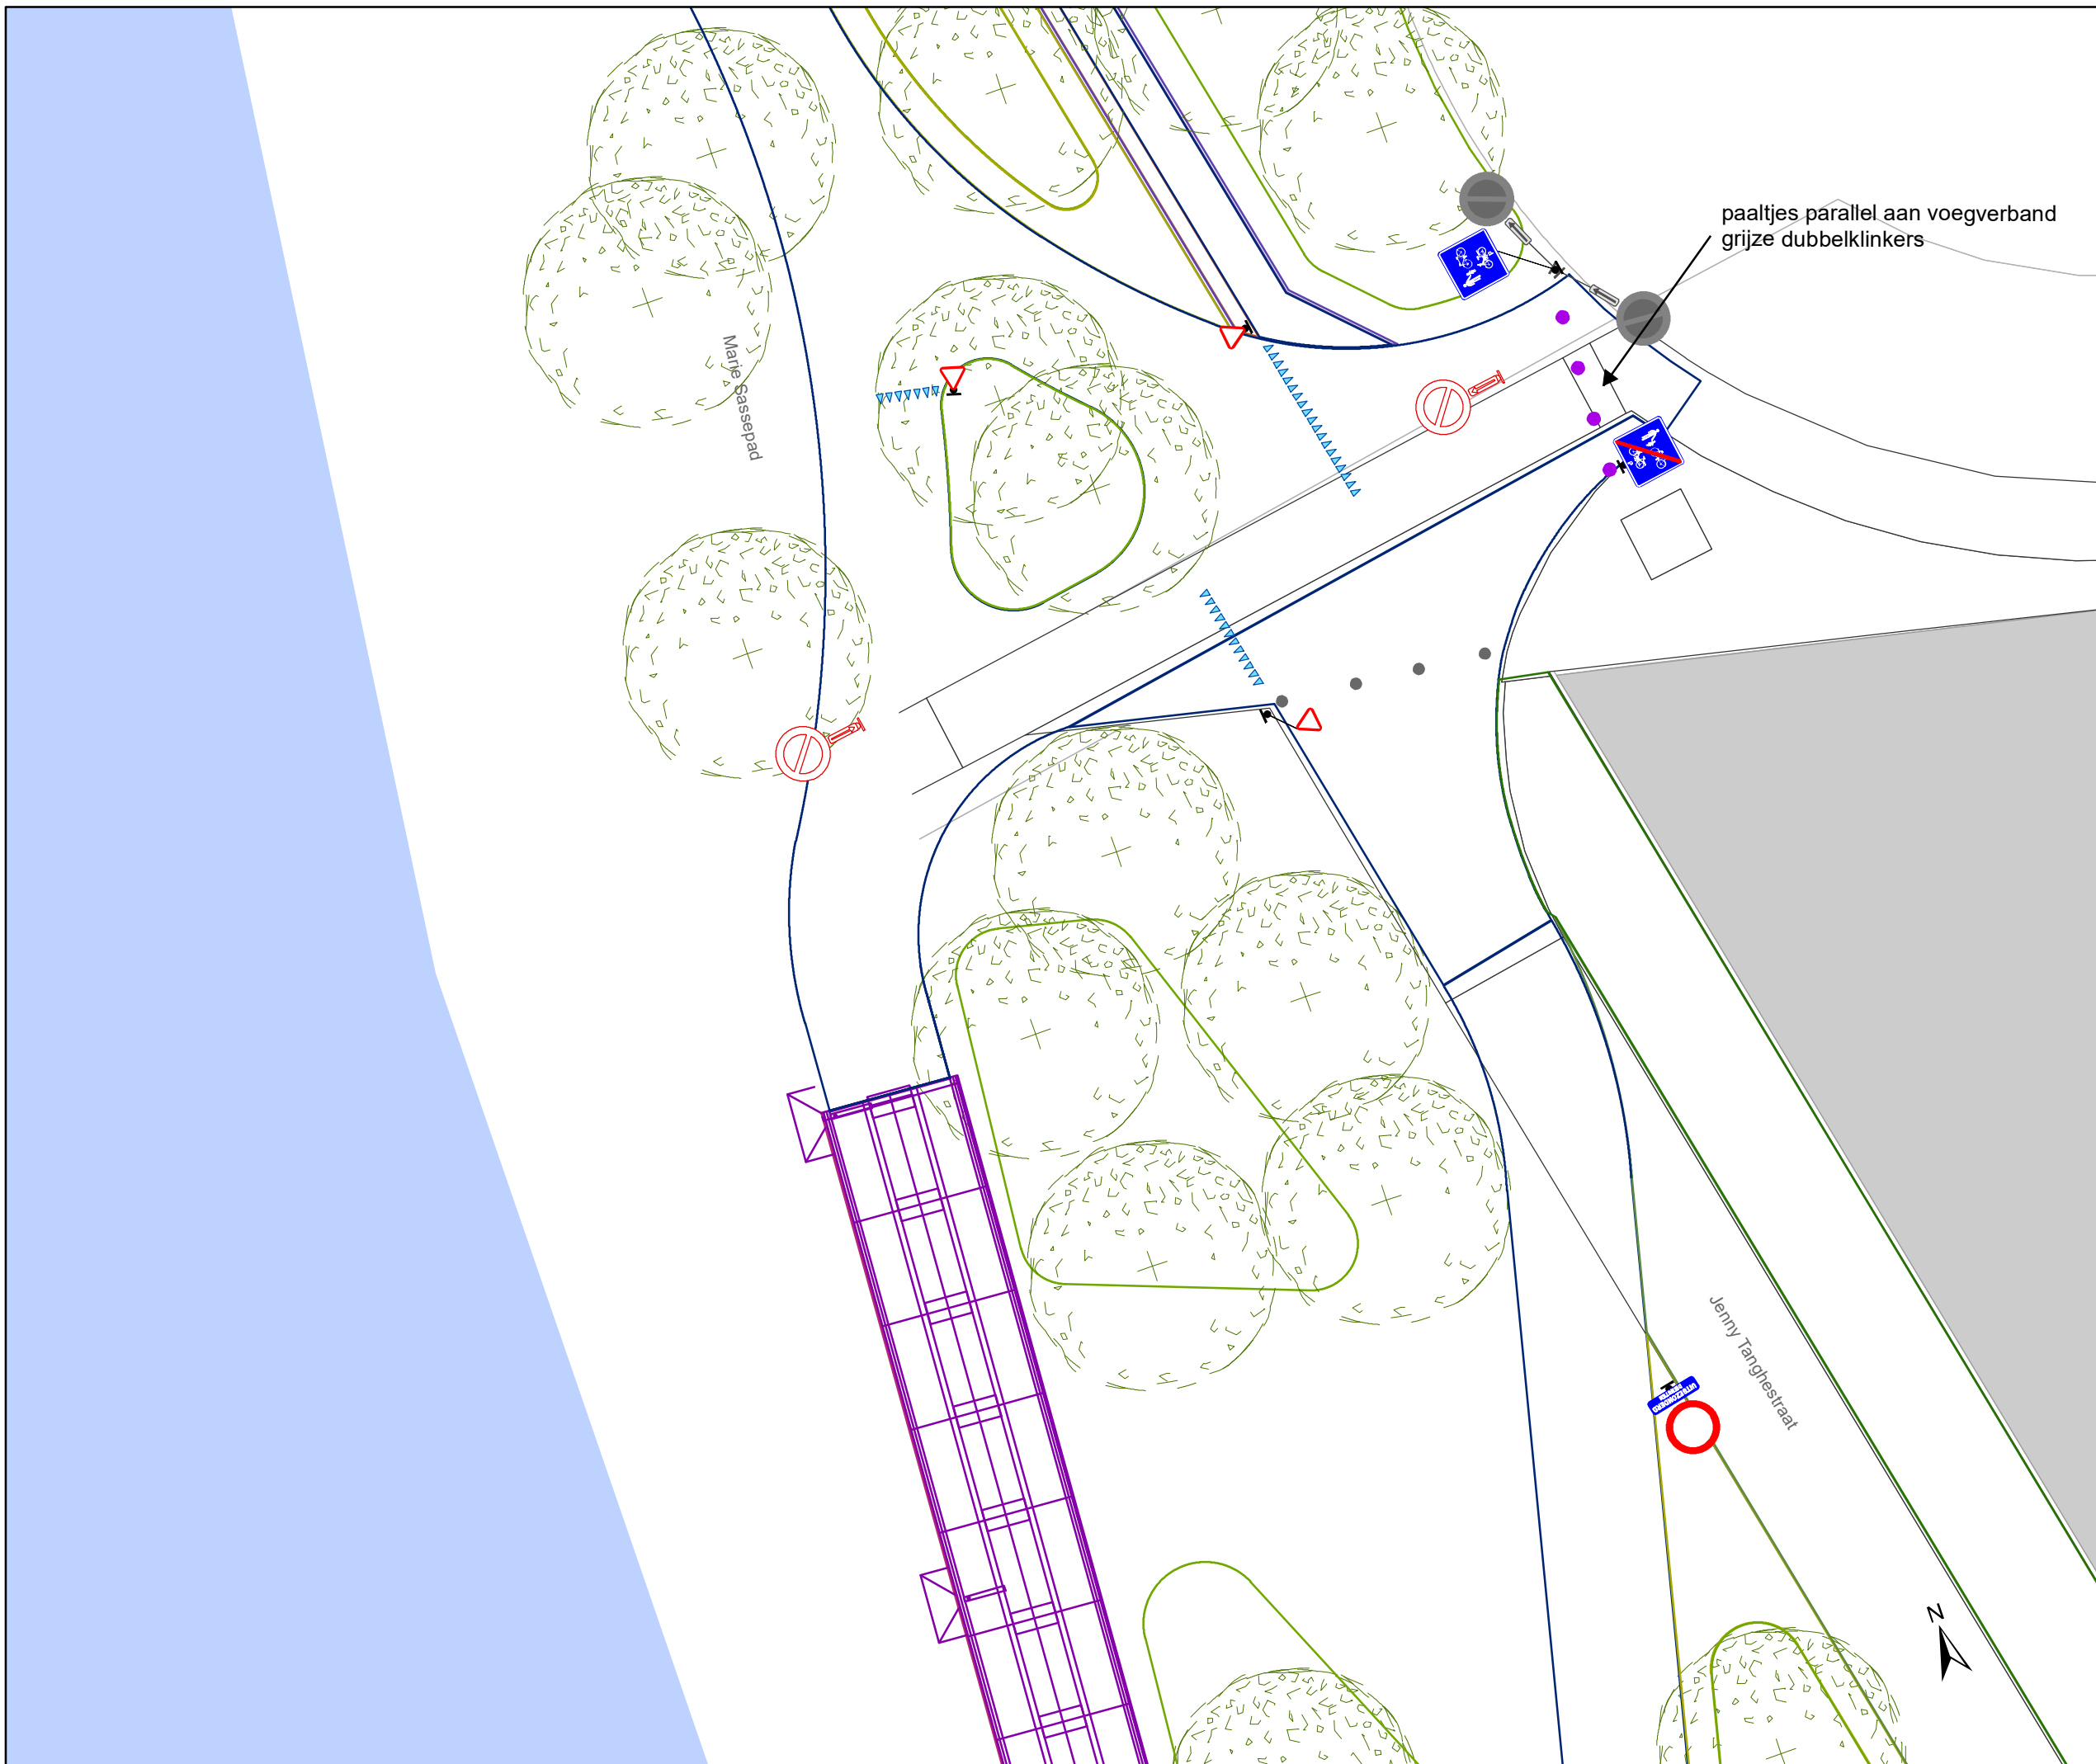

# Legende


- Bestaande verkeersborden
- Geplande verkeersborden
- Te verwijderen verkeersborden
- Bestaande wegmarkeringen
- Geplande wegmarkeringen
- Te verwijderen wegmarkeringen

## Straatmeubilair

- Gepland paaltje
- Bestaand paaltjes

## Overige

- Ander gepland dossier
- Bestaande fietsenstalling
- Geplande fietsenstalling
- New-Jersey-betonblokken

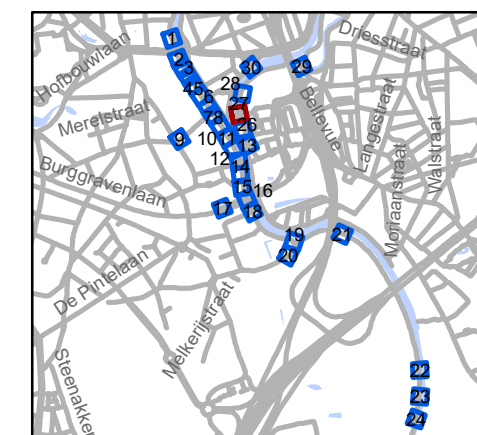

**gent:** Mobiliteitsbedrijf stad Gent  
Verkeerstechnische taken

## Stropkaai fietsstraat

Dossiernummer MB-20-07268

DATUM	SCHAAL	PLAN	ADVISEUR	TEKENAAR	PF
24/06/2020	1/200	27/30	DP	baetenel	A4





# Legende

- Bestaande verkeersborden
- Geplande verkeersborden
- Te verwijderen verkeersborden


- Bestaande wegmarkeringen
- Geplande wegmarkeringen
- Te verwijderen wegmarkeringen

## Straatmeubilair

- Gepland paaltje
- Bestaand paaltjes

## Overige

- Ander gepland dossier
- Bestaande fietsenstalling
- Geplande fietsenstalling
- New-Jersey-betonblokken

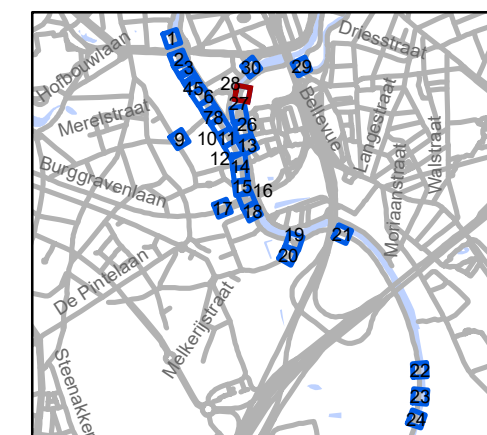


**gent:** Mobiliteitsbedrijf stad Gent  
Verkeerstechnische taken





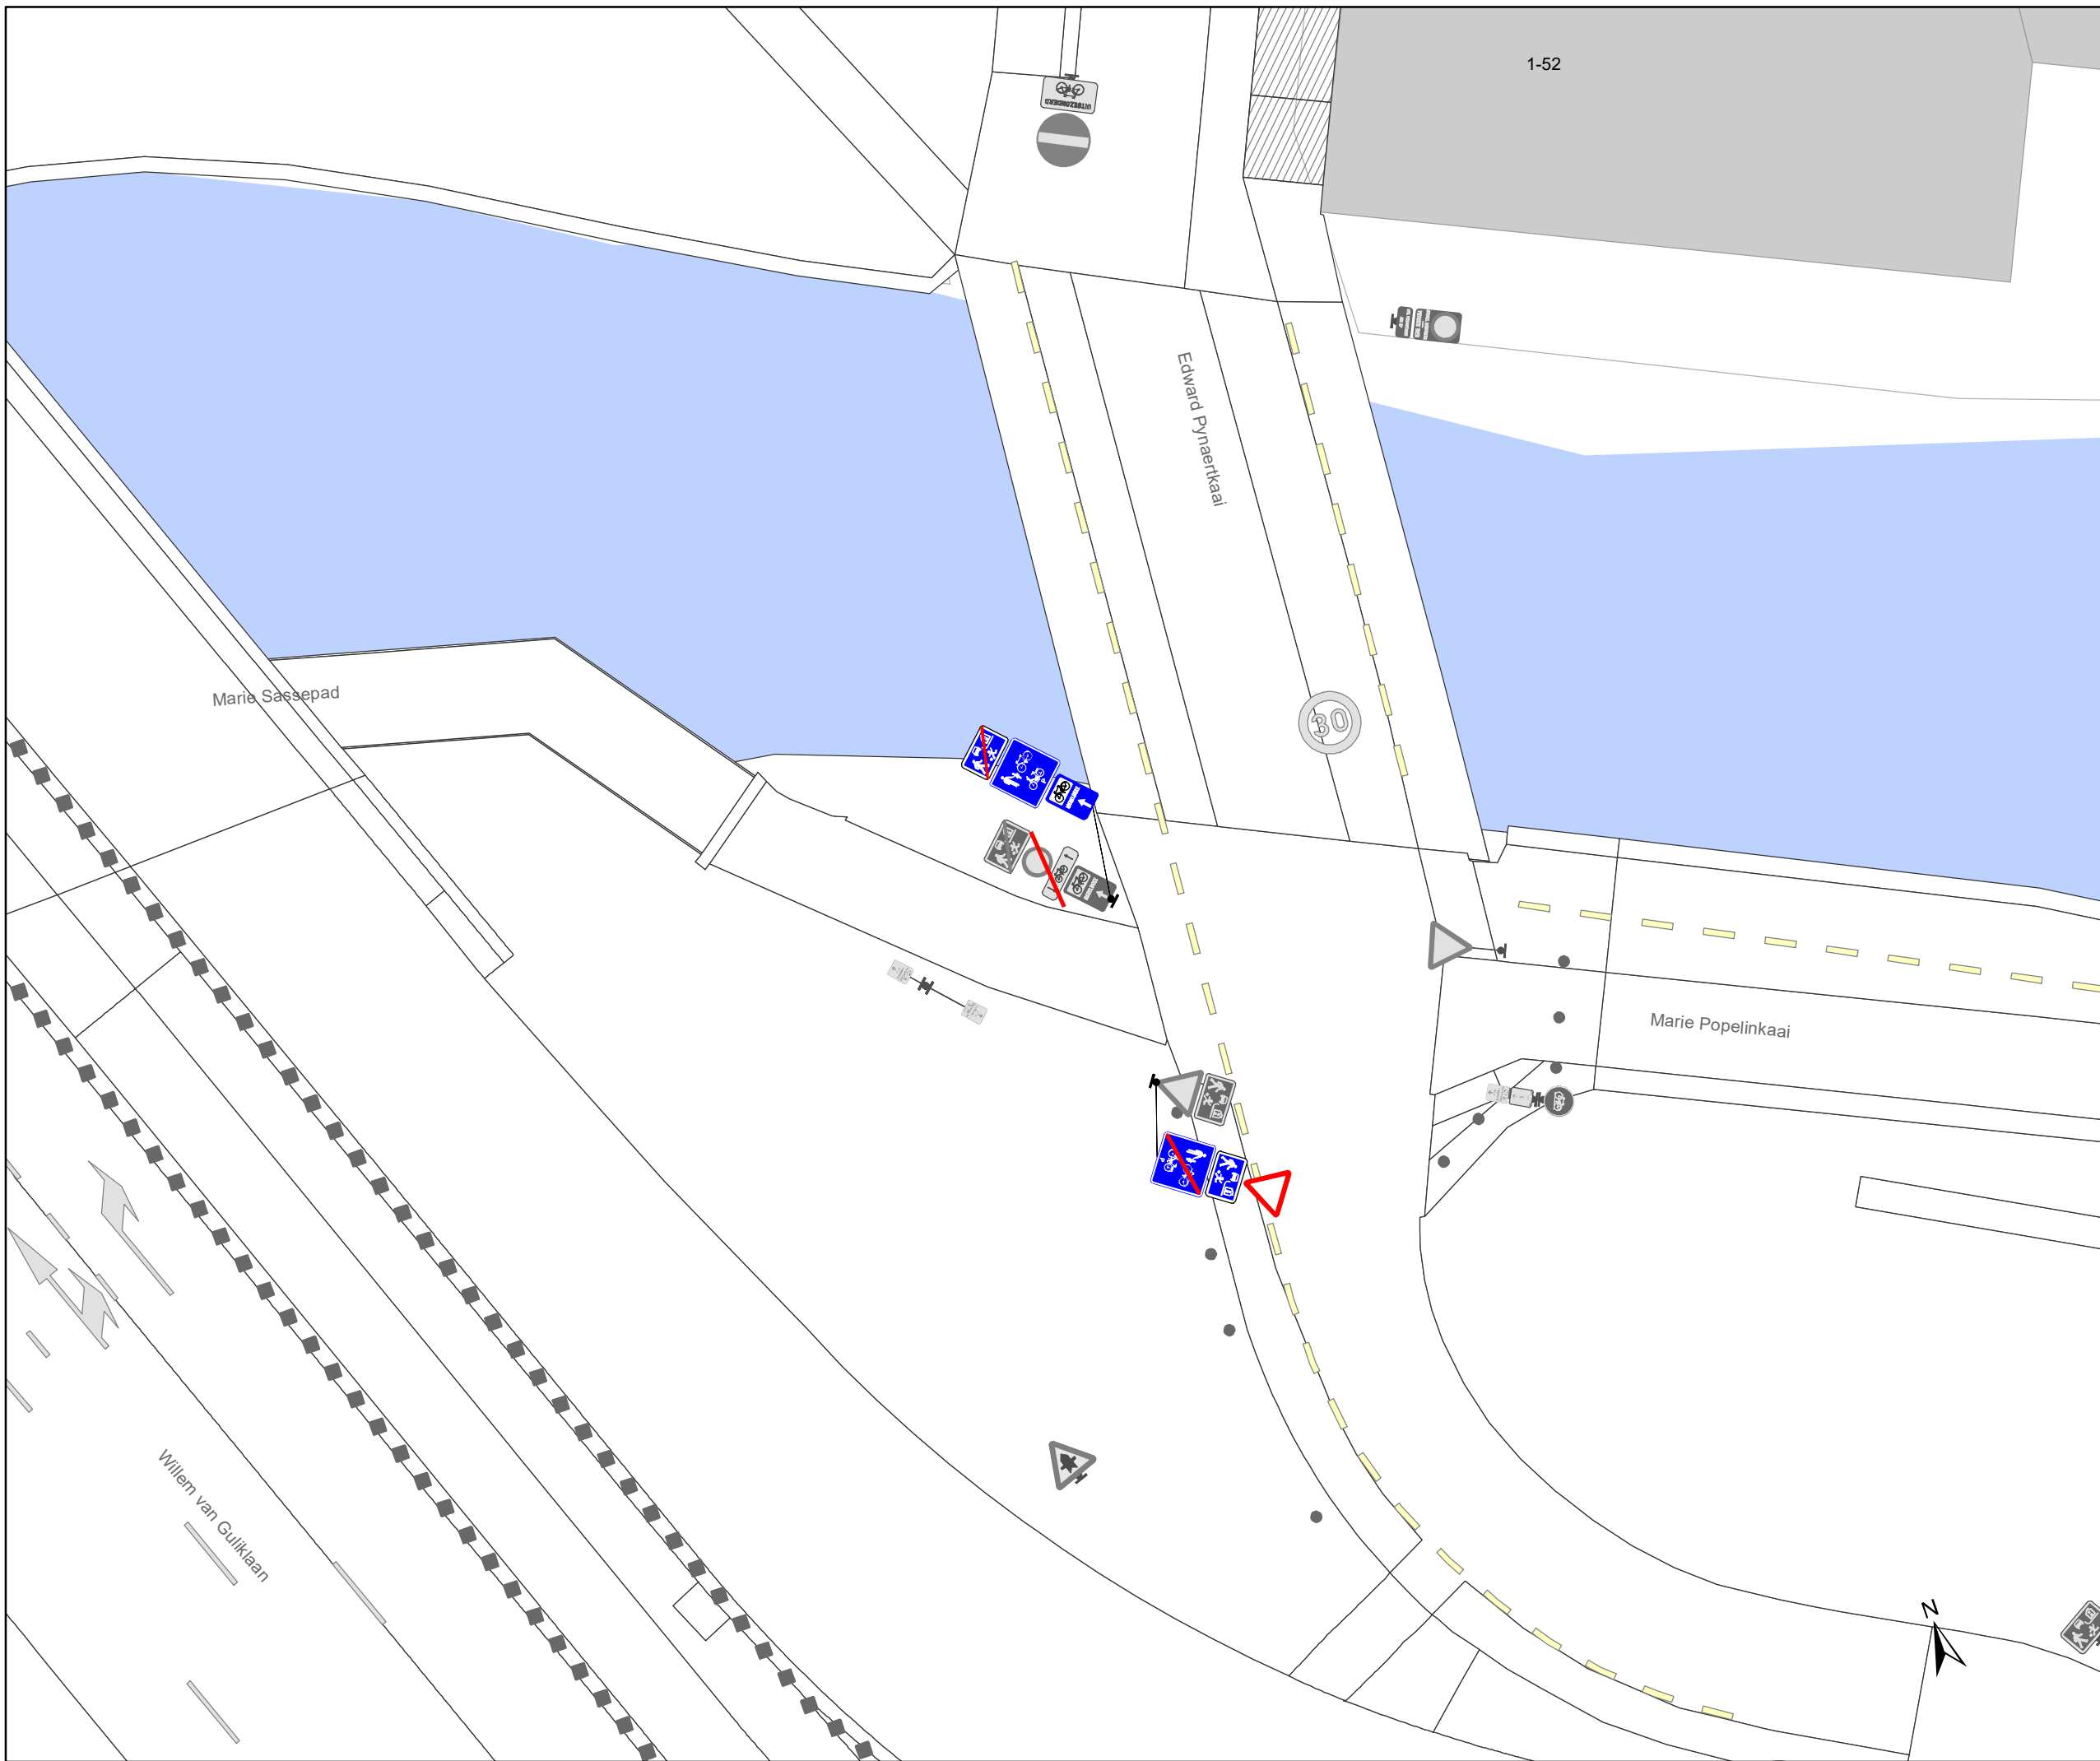

## Stropkaai fietsstraat

Dossiernummer MB-20-07268



DATUM	SCHAAL	PLAN	ADVISEUR	TEKENAAR	PF
24/06/2020	1/200	28/30	DP	baetenel	A4







## Legende


-  Bestaande verkeersborden
-  Geplande verkeersborden
-  Te verwijderen verkeersborden
-  Bestaande wegmarkeringen
-  Geplande wegmarkeringen
-  Te verwijderen wegmarkeringen

## Straatmeubilair

-  Gepland paaltje
-  Bestaand paaltjes

## Overige

-  Ander gepland dossier
-  Bestaande fietsenstalling
-  Geplande fietsenstalling
-  New-Jersey-betonblokken

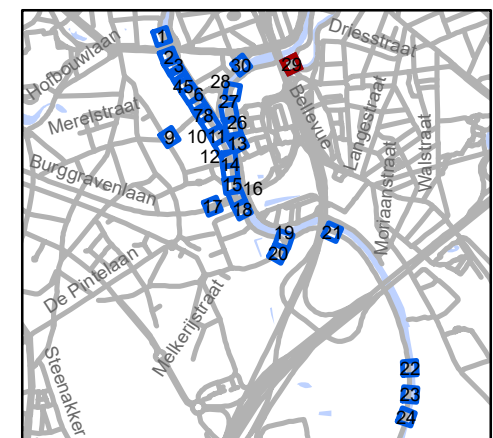


**gent:** Mobiliteitsbedrijf stad Gent  
Verkeerstechnische taken




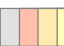


## Stropkaai fietsstraat

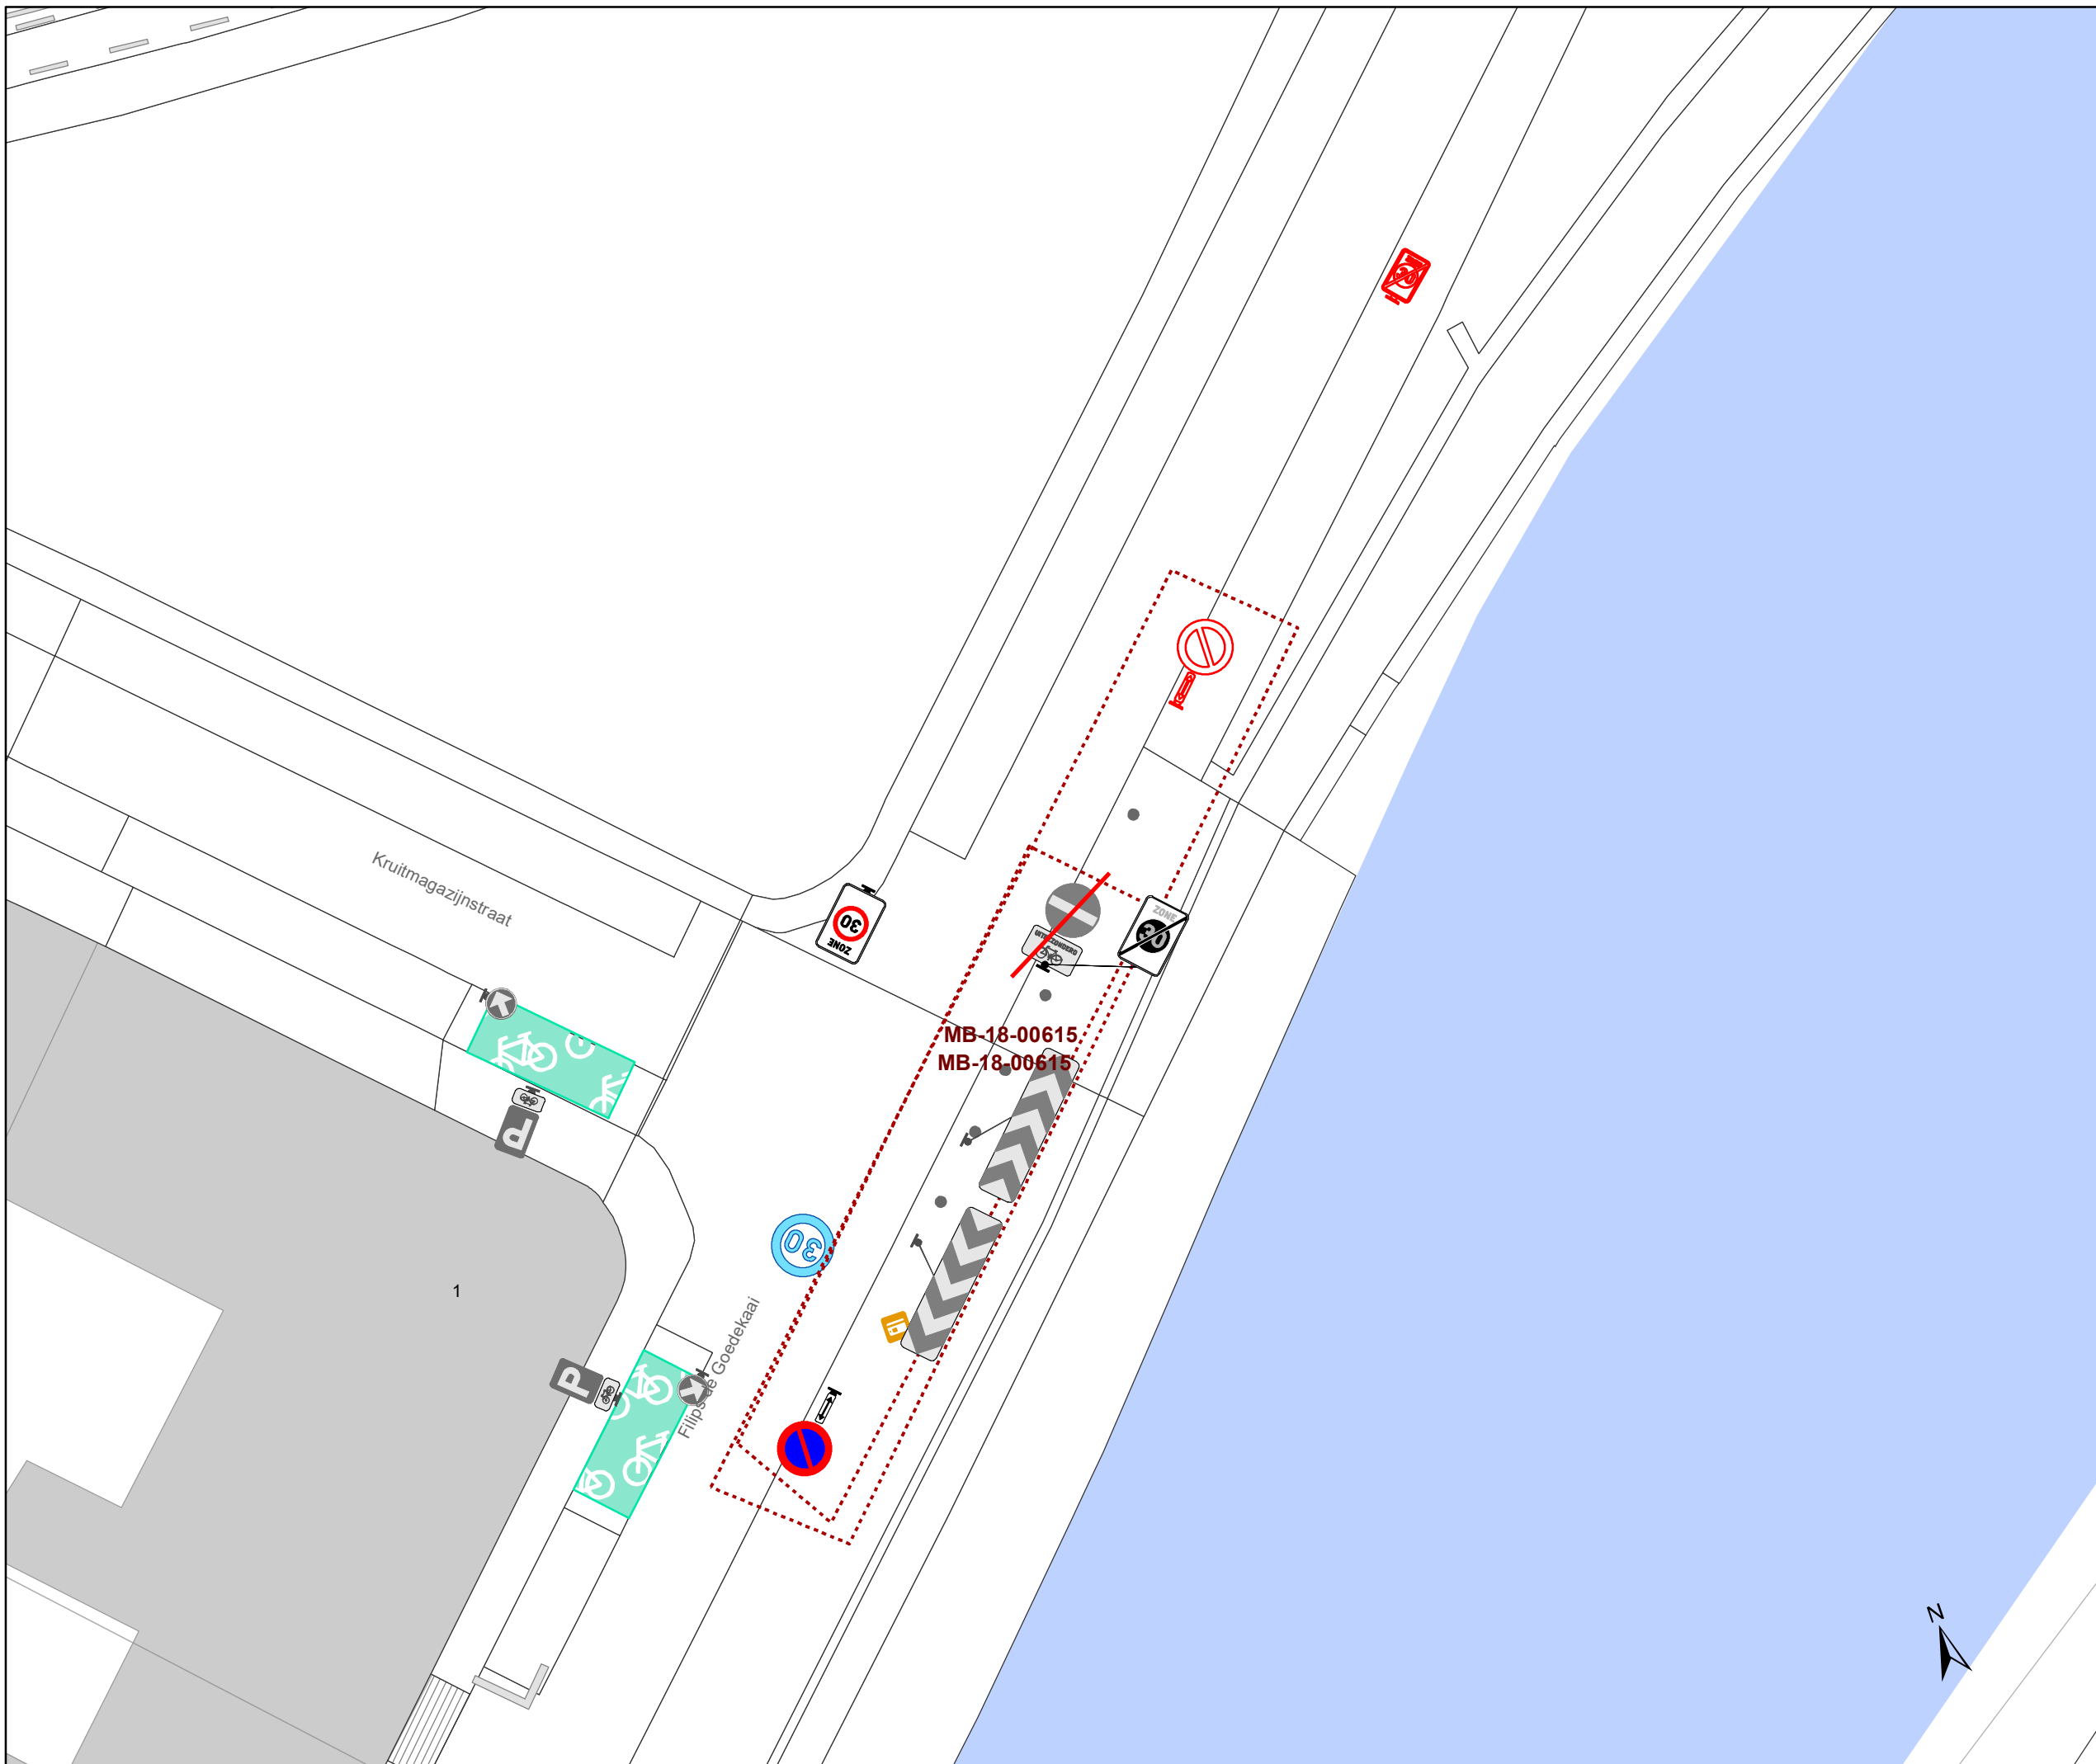Dossiernummer MB-20-07268



DATUM	SCHAAL	PLAN	ADVISEUR	TEKENAAR	PF
24/06/2020	1/200	29/30	DP	baetenel	A4



## Legende


-  Bestaande verkeersborden
-  Geplande verkeersborden
-  Te verwijderen verkeersborden
-  Bestaande wegmarkeringen
-  Geplande wegmarkeringen
-  Te verwijderen wegmarkeringen

## Straatmeubilair

-  Gepland paaltje
-  Bestaand paaltjes

## Overige

-  Ander gepland dossier
-  Bestaande fietsenstalling
-  Geplande fietsenstalling
-  New-Jersey-betonblokken

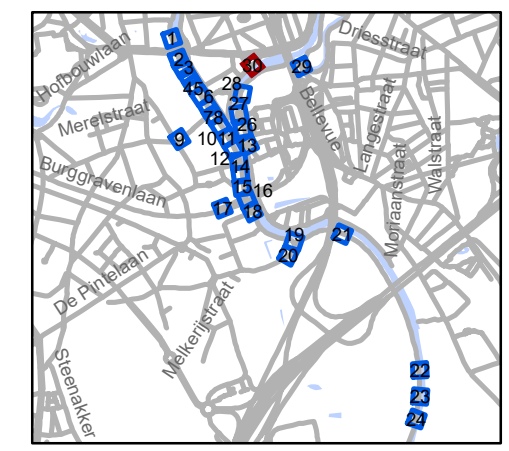

**gent:** Mobiliteitsbedrijf stad Gent  
Verkeerstechnische taken

## Stropkaai fietsstraat

Dossiernummer MB-20-07268

DATUM	SCHAAL	PLAN	ADVISEUR	TEKENAAR	PF
24/06/2020	1/200	30/30	DP	baetenel	A4

(adjunct-) algemeen directeur

voorzitter

2020\_CVB\_06991 - Nieuw aanvullend reglement van de politie op het wegverkeer - gemeenteweg - Isabellakaai - nieuwe fietsmaatregelen